

Camin existent
c.t.=277.83
c.r.=275.82
a.s.=2.11

C1.7
c.t.=277.73
c.r.=275.87
a.s.=1.96

C1.6
c.t.=277.72
c.r.=276.00
a.s.=1.82

C1.5
c.t.=277.70
c.r.=276.03
a.s.=1.77

C1.4
c.t.=277.78
c.r.=276.08
a.s.=1.80

C1.3
c.t.=278.16
c.r.=276.32
a.s.=1.94

C1.2
c.t.=278.82
c.r.=276.76
a.s.=2.16

C1.1
c.t.=279.20
c.r.=277.33
a.s.=1.97

C2.1
c.t.=278.98
c.r.=277.18
a.s.=1.90

Colector menajer-C1 -
PVC SN8 D250 - L=115m


LEGENDA TOPOGRAFICA

	- Limita de proprietate cu gard		- Nord topografic
	- Limita proprietate fara gard		- Stalp de beton
	- Limita Carte Funciara		- Stalp de lemn
	- Limita intre proprietati		- Fantana
	- Linie copaci		- Camin de apa
	- Drum asfalt		- Indicator rutier
	- Drum pietruit		- Borna Kilometrica
	- Drum pamant		- Borna hectometrica
	- Ax drum		- Copac
	- Rigola betonata		- Transformator
	- Rigola pamant		- Cos gunoi
	- Ax rigola		- Lampadar
	- Rigola carosata		- Camin telefonic
	- Taluz		- Statie autobuz
	- Trotuar		- Parapet
	- Troita		- Fosa septica
	- Banca		- Camin de apa
	- Poarta		- Camin gaz
	- Podet din beton		- Gaiger
	- Platforma beton		- Cutie racord electric
	- Constructii		- Oficiu postal
	- Biserica, troita		
	- Conducta de gaz la suprafata		
	- Acrisire gaz		
	- Conducta de scurgere		
	- Hidrant		

Legenda lucrari propuse

	Conducta canalizare menajera proiectata
	Conducta refulare menajera proiectata
	C1.1, C2.1..... Camin de canalizare menajera-proiectat
	SPAU Statie de pompare apa uzata menajera-proiectata
	Camin de golire
	Imprejmuire SPAU-uri
	Tub de protectie OL-subtraversare

VERIFICATOR/EXPERT	NUME	SEMNTURA	CERINTA	REFERAT/EXPERTIZA NR./DATA	
PROIECTANT :	S.C. YDA PROIECT CONSULTING S.R.L. Iasi Str. Gavriil Musicescu, Nr.8; e-mail: ydaproiect@yahoo.com; tel/ 0742/583781; CUI 33022684			Beneficiar: COMUNA GORNET, JUDETUL PRAHOVA	Proiect nr. 47/2023
SPECIFICATIE	NUME	SEMNTURA	Scara: 1:500	Titlu proiect: Extindere retea canalizare si statie de pompare apa uzata pe strada Merilor, localitatea Gornet, comuna Gornet, Judetul Prahova	Faza: P.Th.+DDe
SEF PROIECT	ing. Dochia Dorin		Data: 2023	Titlu plansa: Plan de situatie lucrari proiectate	Plansa nr. H2.1
PROIECTAT	ing. Besleaga Cezar				
DESENAT	ing. Bucatariu Andrada				

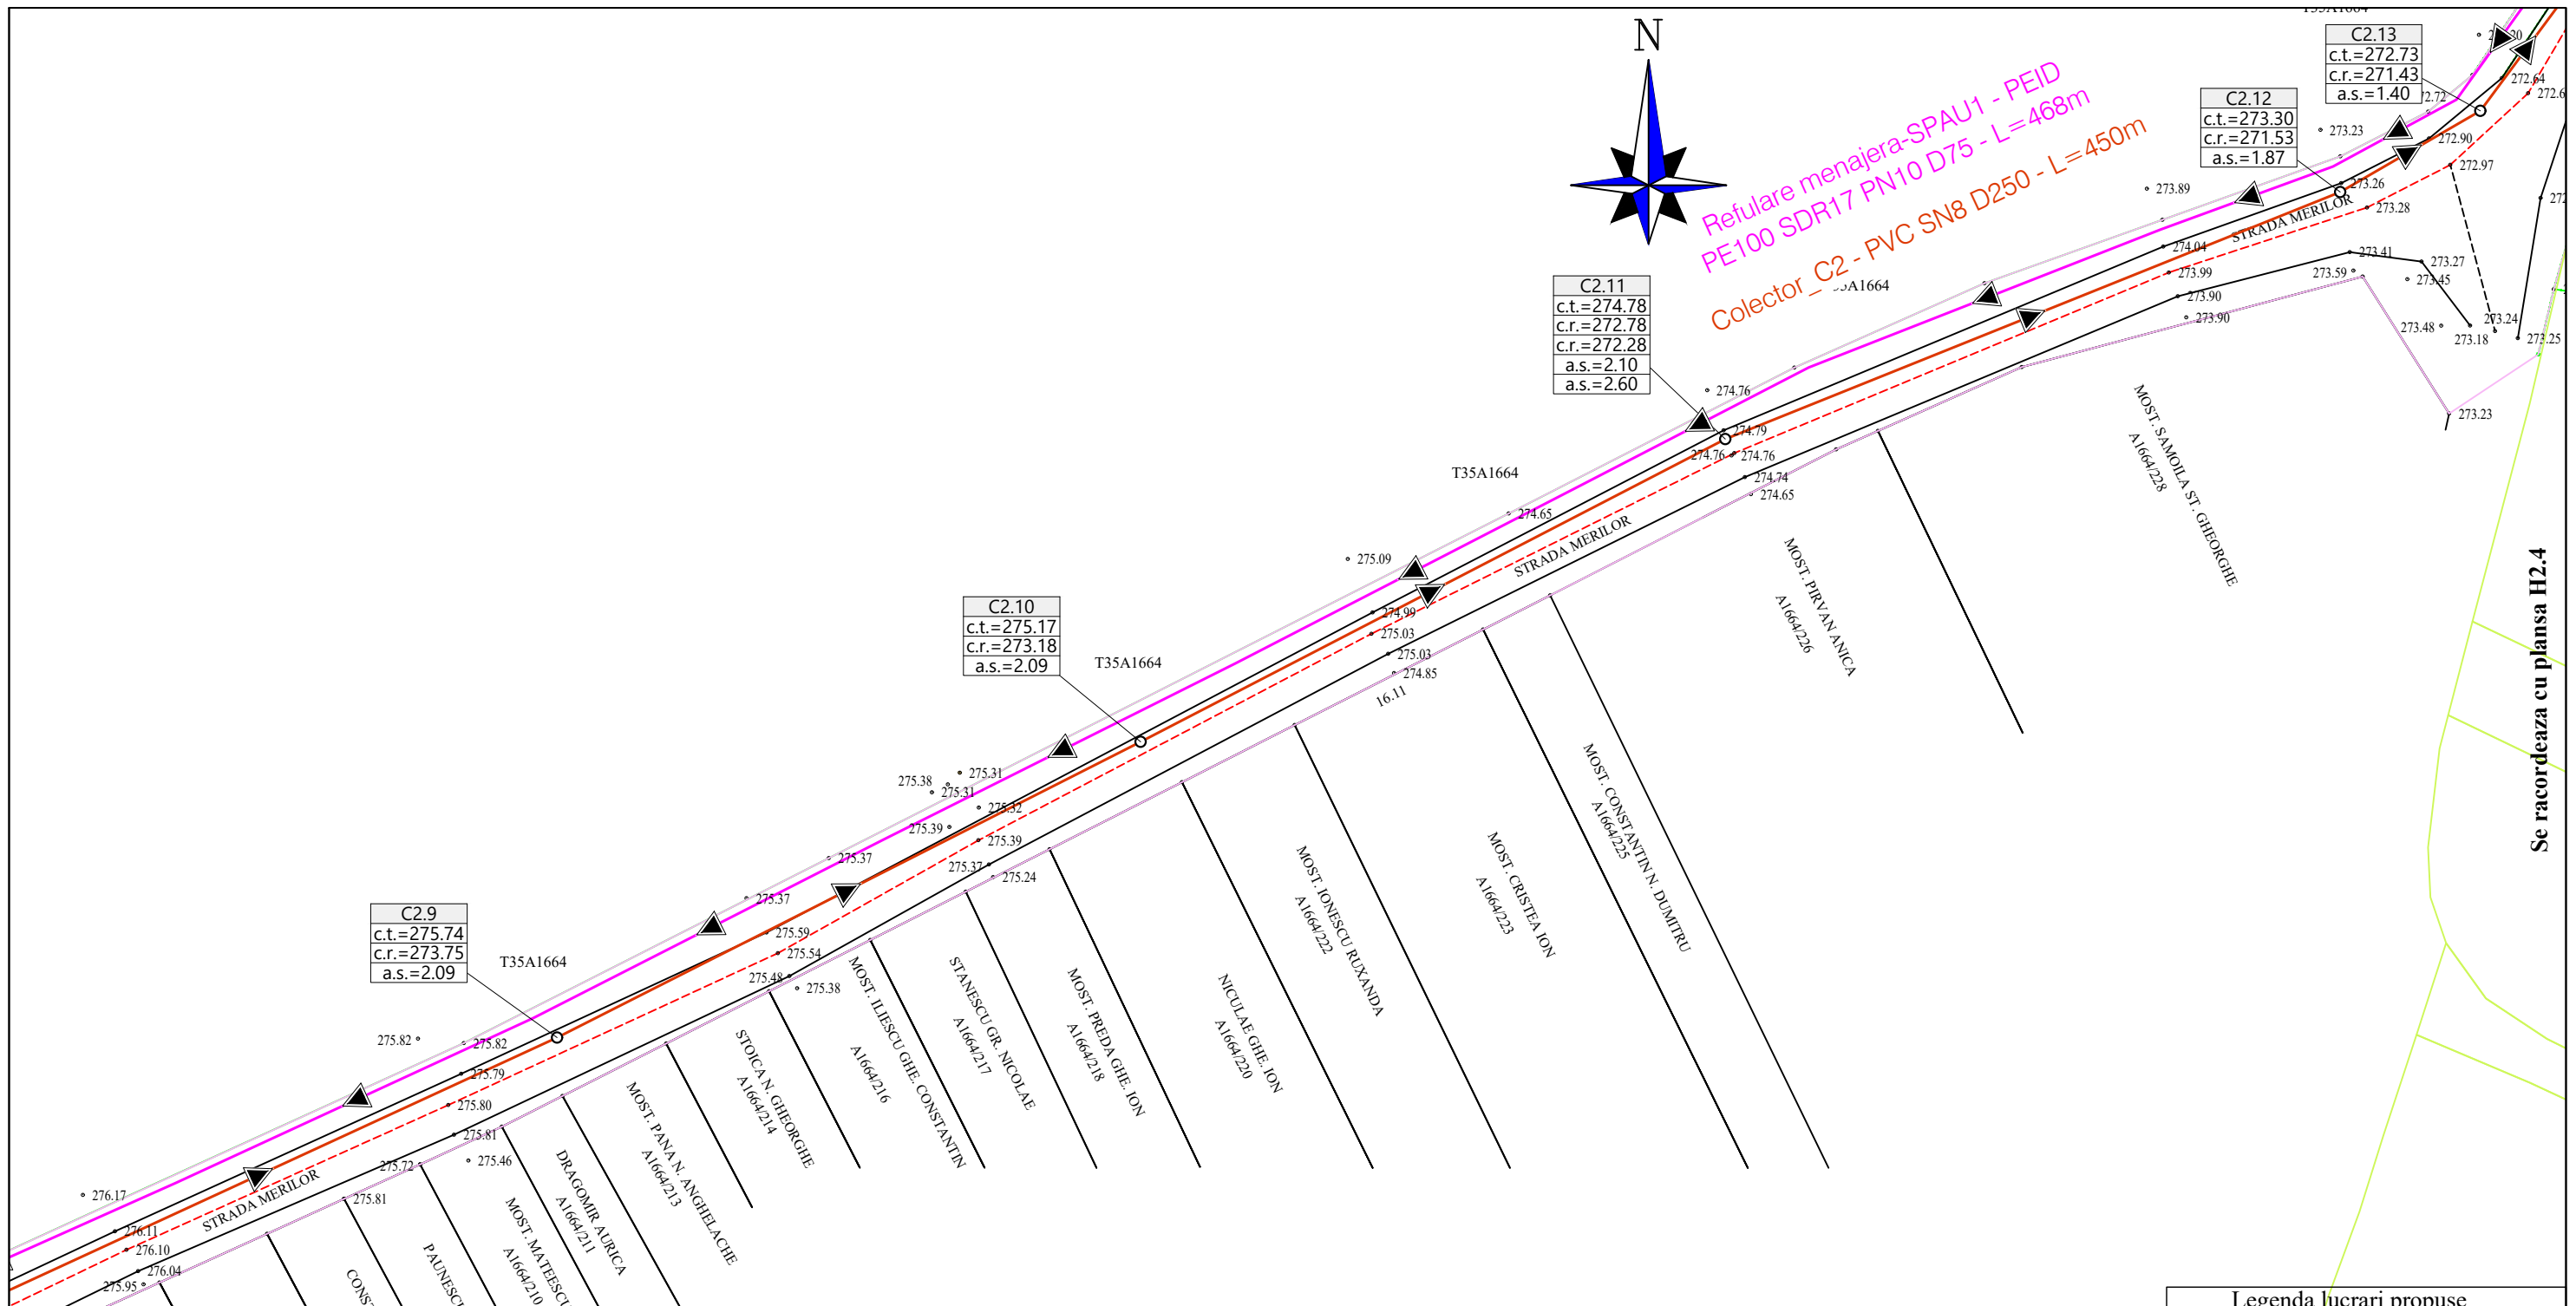

Se racordeaza cu plansa H2.2

Se racordeaza cu plansa H2.4

LEGENDA TOPOGRAFICA



	- Limita de proprietate cu gard		- Nord topografic
	- Limita proprietate fara gard		- Stalp de beton
	- Limita Carte Funciara		- Stalp de lemn
	- Limita intre proprietati		- Fantana
	- Drum asfalt		- Camin de apa
	- Drum pietruit		- Indicator rutier
	- Drum pamant		- Borna Kilometrica
	- Ax drum		- Borna hectometrica
	- Rigola betonata		- Copac
	- Rigola pamant		- Transformator
	- Ax rigola		- Cos gunoi
	- Rigola carosata		- Lampadar
	- Trotuar		- Camin telefonic
	- Troita		- Statie autobuz
	- Banca		- Parapet
	- Poarta		- Fosa septica
	- Podet din beton		- Camin de apa
	- Platforma beton		- Cutie gaz
	- Constructii		- Camin gaz
	- Biserica, troita		- Gaiger
	- Conducta de gaz la suprafata		- Cutie racord electric
	- Acrisire gaz		- Oficiu postal
	- Conducta de scurgere		
	- Hidrant		

Legenda lucrari propuse

	- Conducta canalizare menajera proiectata
	- Conducta refulare menajera proiectata
	- C1.1, C2.1..... Camin de canalizare menajera-proiectat
	- SPAU Statie de pompare apa uzata menajera-proiectata
	- Camin de golire
	- Imprejmuire SPAU-uri
	- Tub de protectie OL-subtraversare

VERIFICATOR/EXPERT	NUME	SEMNATURA	CERINTA	REFERAT/EXPERTIZA NR./DATA	
PROIECTANT :	S.C. YDA PROIECT CONSULTING S.R.L. Iasi Str. Gavriil Musicescu, Nr.8; e-mail: ydaproiect@yahoo.com; tel/ 0742/583781; CUI 33022684			Beneficiar: COMUNA GORNET, JUDETUL PRAHOVA	Proiect nr. 47/2023
SPECIFICATIE	NUME	SEMNATURA	Scara: 1:500	Titlu proiect: Extindere retea canalizare si statie de pompare apa uzata pe strada Merilor, localitatea Gornet, comuna Gornet, Judetul Prahova	Faza: P.Th.+DDe
SEF PROIECT	ing. Dochia Dorin		Data: 2023	Titlu plansa: Plan de situatie lucrari proiectate	Plansa nr. H2.3
PROIECTAT	ing. Besleaga Cezar				
DESENAT	ing. Bucatariu Andra				

Se racordeaza cu plansa H2.5

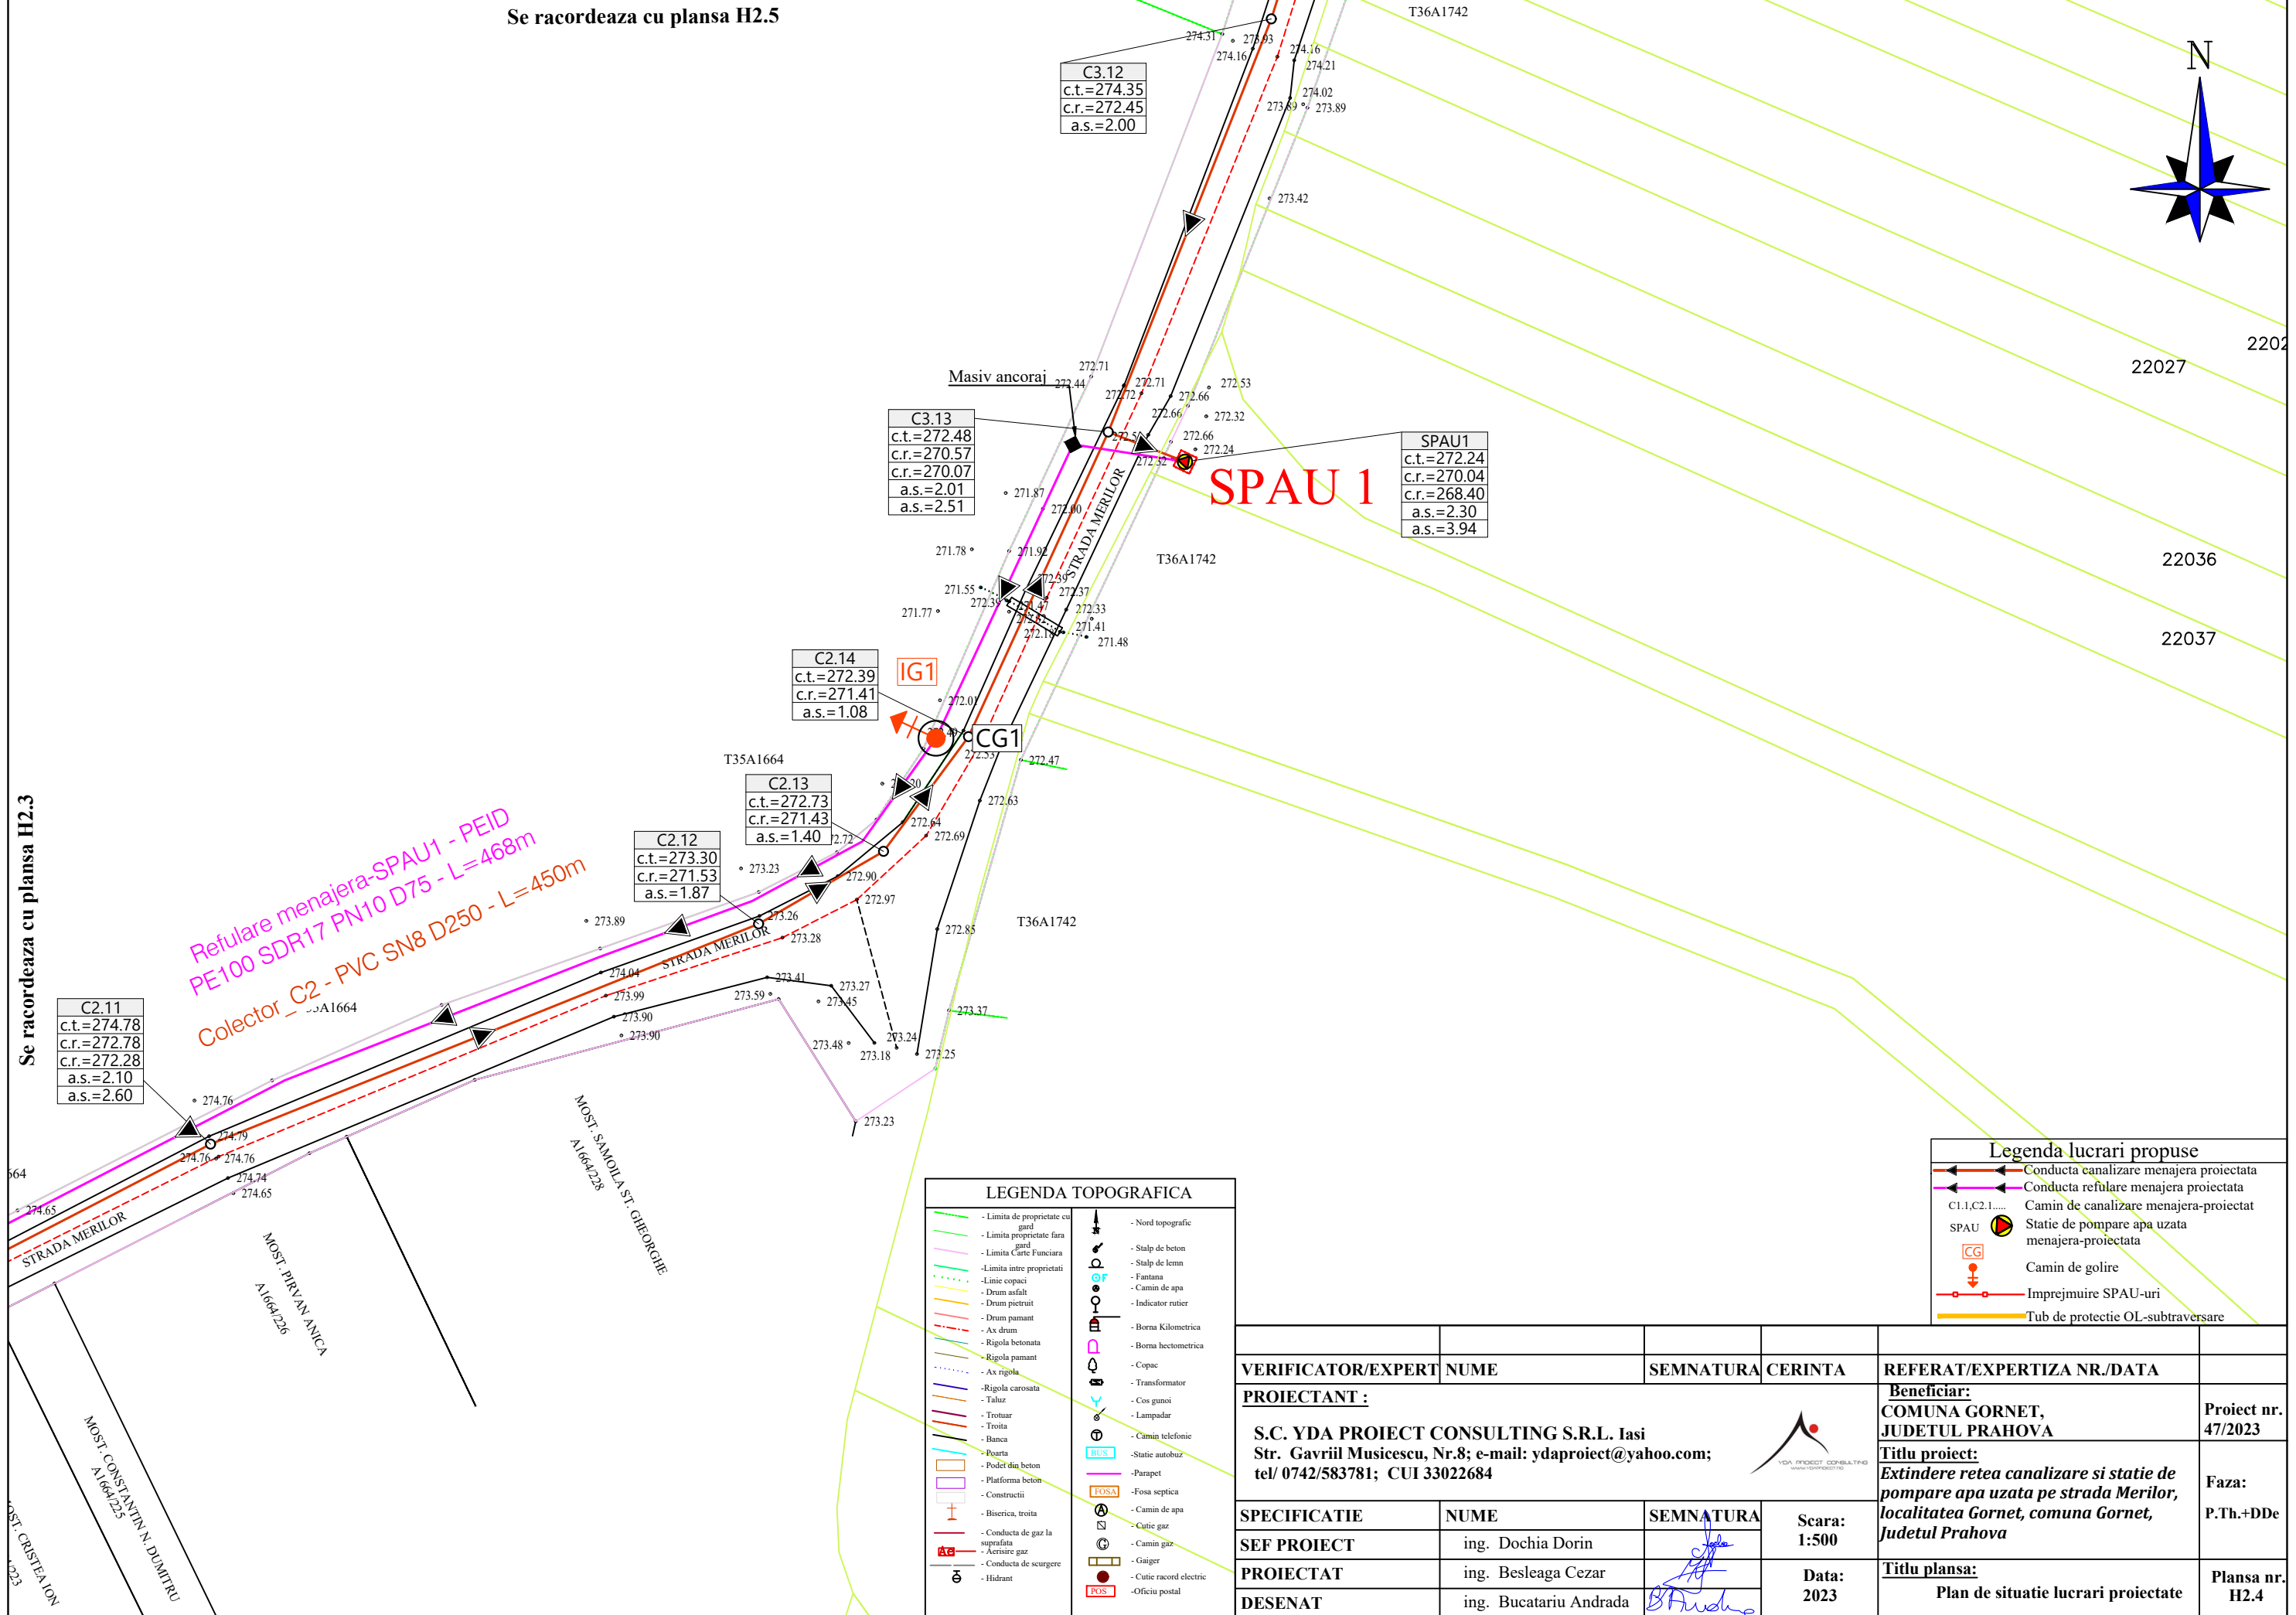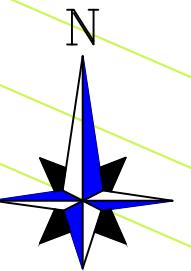

Se racordeaza cu plansa H2.3

Refulare menajera-SPA1 - PEID
PE100 SDR17 PN10 D75 - L=468m
Colector C2 - PVC SN8 D250 - L=450m

C3.13
c.t.=272.48
c.r.=270.57
c.r.=270.07
a.s.=2.01
a.s.=2.51

C3.12
c.t.=274.35
c.r.=272.45
a.s.=2.00

SPA1
c.t.=272.24
c.r.=270.04
c.r.=268.40
a.s.=2.30
a.s.=3.94

C2.14
c.t.=272.39
c.r.=271.41
a.s.=1.08

C2.13
c.t.=272.73
c.r.=271.43
a.s.=1.40

C2.12
c.t.=273.30
c.r.=271.53
a.s.=1.87


C2.11
c.t.=274.78
c.r.=272.78
c.r.=272.28
a.s.=2.10
a.s.=2.60

LEGENDA TOPOGRAFICA	
	- Limita de proprietate cu gard
	- Limita proprietate fara gard
	- Limita Carte Funciara
	- Limita intre proprietati
	- Linie copaci
	- Drum asfalt
	- Drum pietruit
	- Drum pamant
	- Ax drum
	- Rigola betonata
	- Rigola pamant
	- Ax rigola
	- Rigola carosata
	- Taluz
	- Trotuar
	- Troita
	- Banca
	- Camin telefonic
	- Statie autobuz
	- Parapet
	- Fosa septica
	- Camin de apa
	- Cutie gaz
	- Camin gaz
	- Gaiger
	- Cutie racord electric
	- Oficiu postal
	- Nord topografic
	- Stalp de beton
	- Stalp de lemn
	- Fantana
	- Camin de apa
	- Indicator rutier
	- Borna Kilometrica
	- Borna hectometrica
	- Copac
	- Transformator
	- Cos gunoi
	- Lampadar
	- Camin telefonic
	- Statie autobuz
	- Parapet
	- Fosa septica
	- Camin de apa
	- Cutie gaz
	- Camin gaz
	- Gaiger
	- Cutie racord electric
	- Oficiu postal

Legenda lucrari propuse	
	Conducta canalizare menajera proiectata
	Conducta refulare menajera proiectata
	Camin de canalizare menajera-proiectat
	Statie de pompare apa uzata menajera-proiectata
	Camin de golire
	Imprejmuire SPA-uri
	Tub de protectie OL-subtraversare

VERIFICATOR/EXPERT	NUME	SEMNATURA	CERINTA	REFERAT/EXPERTIZA NR./DATA	
PROIECTANT : S.C. YDA PROIECT CONSULTING S.R.L. Iasi Str. Gavriil Musicescu, Nr.8; e-mail: ydaproiect@yahoo.com; tel/ 0742/583781; CUI 33022684				Beneficiar: COMUNA GORNET, JUDETUL PRAHOVA Titlu proiect: Extindere retea canalizare si statie de pompare apa uzata pe strada Merilor, localitatea Gornet, comuna Gornet, Judetul Prahova	Proiect nr. 47/2023 Faza: P.Th.+DDe
SPECIFICATIE				Scara: 1:500	
SEF PROIECT	ing. Dochia Dorin			Data: 2023	
PROIECTAT	ing. Besleaga Cezar			Titlu plansa: Plan de situatie lucrari proiectate	Plansa nr. H2.4
DESENAT	ing. Bucatariu Andra				

Se racordeaza cu plansa H2.6

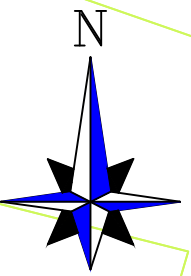

Colector_C3 - PVC SN8 D250 - L=467m

T35A1664

T36A1742

21981

21984

21991

21994

22001

22010

C3.10
c.t.=280.22
c.r.=277.95
a.s.=2.37

C3.11
c.t.=277.43
c.r.=275.20
a.s.=2.33

C3.12
c.t.=274.35
c.r.=272.45
a.s.=2.00


LEGENDA TOPOGRAFICA	
	- Limita de proprietate cu gard
	- Limita proprietate fara gard
	- Limita Carte Funciara
	- Limita intre proprietati
	- Linie copaci
	- Drum asfalt
	- Drum pietruit
	- Drum pamant
	- Ax drum
	- Rigola betonata
	- Rigola pamant
	- Ax rigola
	- Rigola carosata
	- Taluz
	- Trotuar
	- Troita
	- Banca
	- Poarta
	- Podet din beton
	- Platforma beton
	- Constructii
	- Biserica, troita
	- Conducta de gaz la suprafata
	- Aerisire gaz
	- Conducta de scurgere
	- Hidrant
	- Nord topografic
	- Stalp de beton
	- Stalp de lemn
	- Fantana
	- Camin de apa
	- Indicator rutier
	- Borna Kilometrica
	- Borna hectometrica
	- Copac
	- Transformator
	- Cos gunoi
	- Lampadar
	- Camin telefonic
	- Statie autobuz
	- Parapet
	- Fosa septica
	- Camin de apa
	- Cutie gaz
	- Camin gaz
	- Gaijer
	- Cutie racord electric
	- Oficiu postal

Legenda lucrari propuse	
	Conducta canalizare menajera proiectata
	Conducta refulare menajera proiectata
	C1.1,C2.1..... Camin de canalizare menajera-proiectat
	SPAU Statie de pompare apa uzata menajera-proiectata
	CG Camin de golire
	Imprejmuire SPAU-uri
	Tub de protectie OL-subtraversare

Se racordeaza cu plansa H2.4

VERIFICATOR/EXPERT	NUME	SEMNATURA	CERINTA	REFERAT/EXPERTIZA NR./DATA	
PROIECTANT :				Beneficiar:	Proiect nr.
S.C. YDA PROIECT CONSULTING S.R.L. Iasi Str. Gavriil Musicescu, Nr.8; e-mail: ydaproiect@yahoo.com; tel/ 0742/583781; CUI 33022684				COMUNA GORNET, JUDETUL PRAHOVA	47/2023
SPECIFICATIE				Titlu proiect:	Faza:
SEF PROIECT	ing. Dochia Dorin	SEMNATURA	Scara:	Extindere retea canalizare si statie de pompare apa uzata pe strada Merilor, localitatea Gornet, comuna Gornet, Judetul Prahova	P.Th.+DDe
PROIECTAT	ing. Besleaga Cezar	SEMNATURA	Data:	Titlu plansa:	Plansa nr.
DESENAT	ing. Bucatariu Andrada	SEMNATURA	2023	Plan de situatie lucrari proiectate	H2.5

Se racordeaza cu plansa H2.7

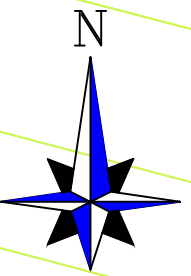

Colector_C3 - PVC SN8 D250 - L=467m

C3.8
c.t.=284.99
c.r.=282.75
a.s.=2.34

C3.9
c.t.=282.61
c.r.=280.35
a.s.=2.36

C3.10
c.t.=280.22
c.r.=277.95
a.s.=2.37


LEGENDA TOPOGRAFICA	
	- Limita de proprietate cu gard
	- Limita proprietate fara gard
	- Limita Carte Funciara
	- Limita intre proprietati
	- Linie copaci
	- Drum asfalt
	- Drum pietruit
	- Drum pamant
	- Ax drum
	- Rigola betonata
	- Rigola pamant
	- Ax rigola
	- Rigola carosata
	- Taluz
	- Trotuar
	- Troita
	- Banca
	- Poarta
	- Podet din beton
	- Platforma beton
	- Constructii
	- Biserica, troita
	- Conducta de gaz la suprafata
	- Aerisire gaz
	- Conducta de scurgere
	- Hidrant
	- Nord topografic
	- Stalp de beton
	- Stalp de lemn
	- Fantana
	- Camin de apa
	- Indicator rutier
	- Borna Kilometrica
	- Borna hectometrica
	- Copac
	- Transformator
	- Cos gunoi
	- Lampadar
	- Camin telefonic
	- Statie autobuz
	- Parapet
	- Fosa septica
	- Camin de apa
	- Cutie gaz
	- Camin gaz
	- Gaijer
	- Cutie racord electric
	- Oficiu postal

Legenda lucrari propuse	
	Conducta canalizare menajera proiectata
	Conducta refulare menajera proiectata
	Camin de canalizare menajera-proiectat
	Statie de pompare apa uzata menajera-proiectata
	Camin de golire
	Imprejmuire SPAU-uri
	Tub de protectie OL-subtraversare

VERIFICATOR/EXPERT	NUME	SEMNATURA	CERINTA	REFERAT/EXPERTIZA NR./DATA
PROIECTANT : S.C. YDA PROIECT CONSULTING S.R.L. Iasi Str. Gavriil Musicescu, Nr.8; e-mail: ydaproiect@yahoo.com; tel/ 0742/583781; CUI 33022684				Beneficiar: COMUNA GORNET, JUDETUL PRAHOVA Titlu proiect: Extindere retea canalizare si statie de pompare apa uzata pe strada Merilor, localitatea Gornet, comuna Gornet, Judetul Prahova
SPECIFICATIE SEF PROIECT		ing. Dochia Dorin	Scara: 1:500 Data: 2023	P.Th.+DDe Plan de situatie lucrari proiectate
PROIECTAT		ing. Besleaga Cezar		
DESENAT		ing. Bucatariu Andrađa		

Se racordeaza cu plansa H2.5

Se racordeaza cu plansa H2.8

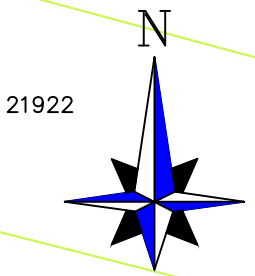

Colector_C3 - PVC SN8 D250 - L=467m

C3.5
c.t.=295.41
c.r.=293.38
c.r.=292.58
a.s.=2.13
a.s.=2.93

C3.6
c.t.=292.14
c.r.=289.38
a.s.=2.86

C3.7
c.t.=288.87
c.r.=286.50
a.s.=2.47


C3.8
c.t.=284.99
c.r.=282.75
a.s.=2.34

LEGENDA TOPOGRAFICA	
	- Limita de proprietate cu gard
	- Limita proprietate fara gard
	- Limita Carte Funciara
	- Limita intre proprietati
	- Linie copaci
	- Drum asfalt
	- Drum pietruit
	- Drum pamant
	- Ax drum
	- Rigola betonata
	- Rigola pamant
	- Ax rigola
	- Rigola carosata
	- Taluz
	- Trotuar
	- Troita
	- Banca
	- Poarta
	- Podet din beton
	- Platforma beton
	- Constructii
	- Biserica, troita
	- Conducta de gaz la suprafata
	- Aerisire gaz
	- Conducta de scurgere
	- Hidrant
	- Nord topografic
	- Stalp de beton
	- Stalp de lemn
	- Fantana
	- Camin de apa
	- Indicator rutier
	- Borna Kilometrica
	- Borna hectometrica
	- Copac
	- Transformator
	- Cos gunoi
	- Lampadar
	- Camin telefonic
	- Statie autobuz
	- Parapet
	- Fosa septica
	- Camin de apa
	- Cutie gaz
	- Camin gaz
	- Gaiger
	- Cutie racord electric
	- Oficiu postal

Legenda lucrari propuse	
	Conducta canalizare menajera proiectata
	Conducta refulare menajera proiectata
	C1.1, C2.1..... Camin de canalizare menajera-proiectat
	SPAU Statie de pompare apa uzata menajera-proiectata
	Camin de golire
	Imprejmuire SPAU-uri
	Tub de protectie OL-subtraversare

VERIFICATOR/EXPERT	NUME	SEMNAURA	CERINTA	REFERAT/EXPERTIZA NR./DATA	
PROIECTANT :				Beneficiar:	Proiect nr.
S.C. YDA PROIECT CONSULTING S.R.L. Iasi Str. Gavriil Musicescu, Nr.8; e-mail: ydaproiect@yahoo.com; tel/ 0742/583781; CUI 33022684				COMUNA GORNET, JUDETUL PRAHOVA	47/2023
SPECIFICATIE				Titlu proiect:	Faza:
SEF PROIECT	ing. Dochia Dorin	SEMNAURA	Scara:	Extindere retea canalizare si statie de pompare apa uzata pe strada Merilor, localitatea Gornet, comuna Gornet, Judetul Prahova	P.Th.+DDe
PROIECTAT	ing. Besleaga Cezar	SEMNAURA	Data:	Titlu plansa:	Plansa nr.
DESENAT	ing. Bucatariu Andra	SEMNAURA	2023	Plan de situatie lucrari proiectate	H2.7

Se racordeaza cu plansa H2.6

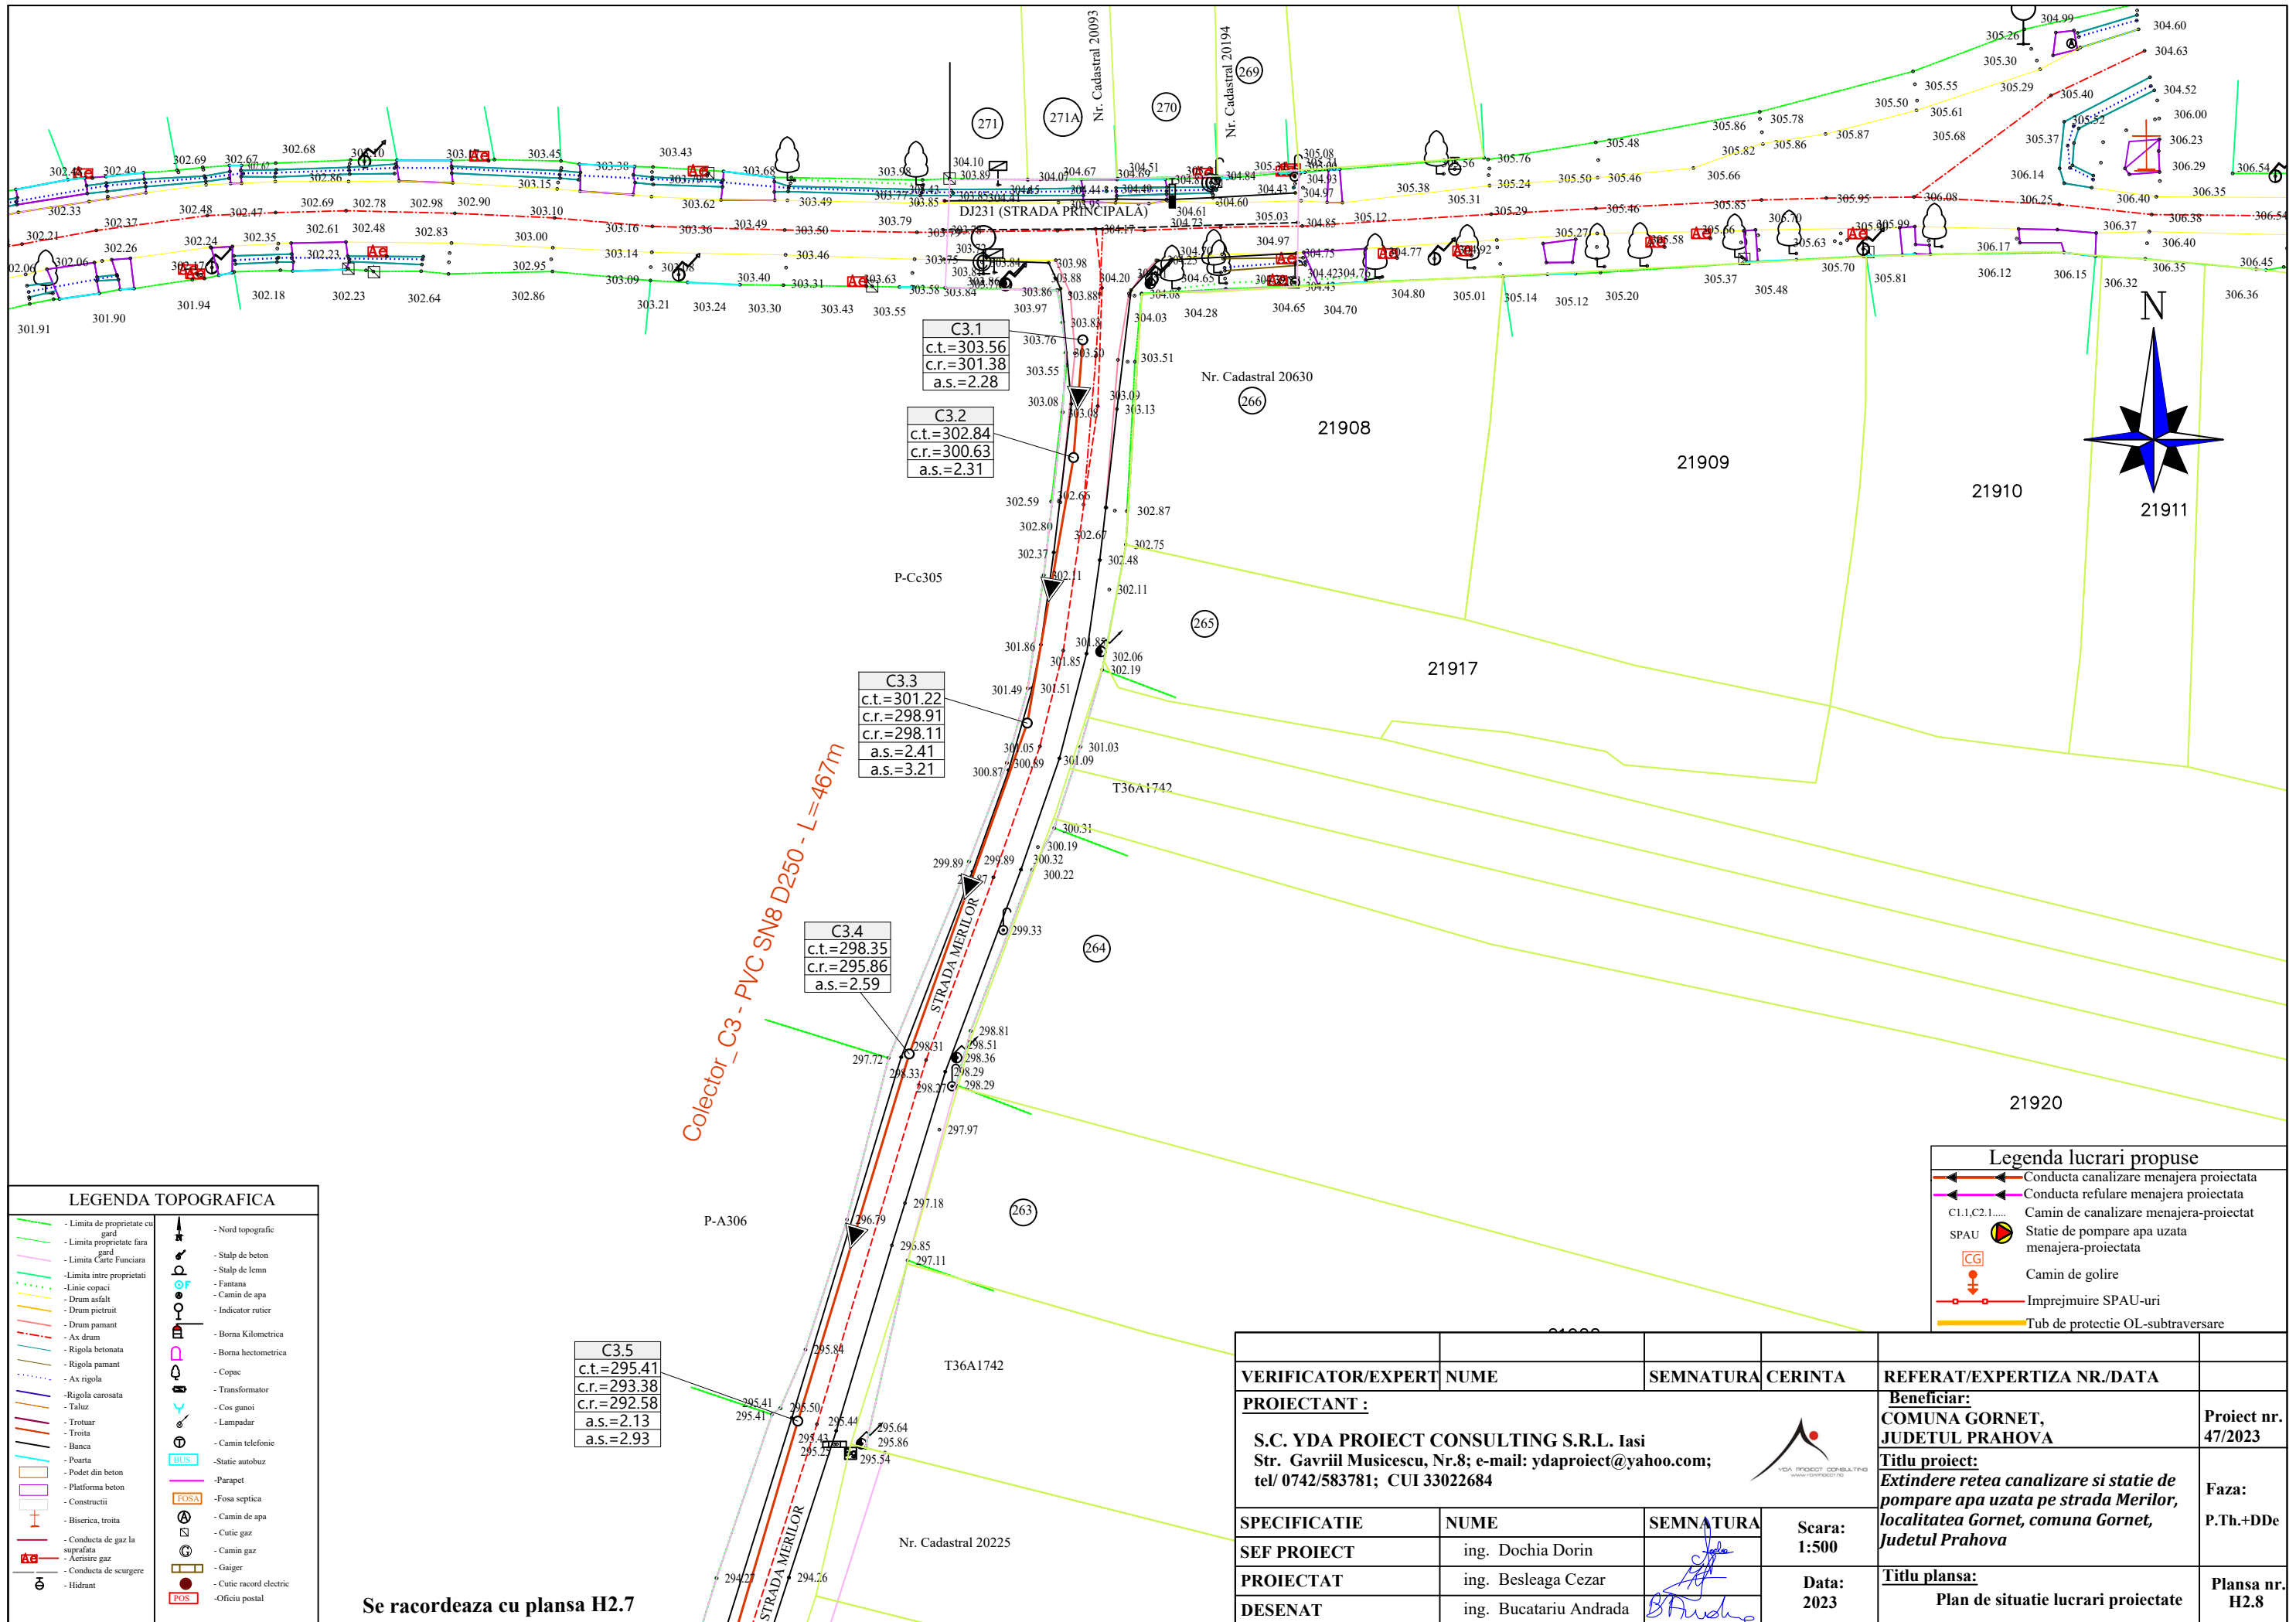

LEGENDA TOPOGRAFICA

- Limita de proprietate cu gard	- Nord topografic
- Limita proprietate fara gard	- Stalp de beton
- Limita Carte Funciara	- Stalp de lemn
- Limita intre proprietati	- Fantana
- Linie copaci	- Camin de apa
- Drum asfalt	- Indicator rutier
- Drum pietruit	- Borna Kilometrica
- Drum pamant	- Borna hectometrica
- Ax drum	- Copac
- Rigola betonata	- Transformator
- Rigola pamant	- Cos gunoi
- Ax rigola	- Lampadar
- Rigola carosata	- Camin telefonic
- Taluz	- Statie autobuz
- Trotuar	- Parapet
- Troita	- Fosa septica
- Banca	- Camin de apa
- Poarta	- Cutie gaz
- Podet din beton	- Camin gaz
- Platforma beton	- Gaijer
- Constructii	- Cutie racord electric
- Biserica, troita	- Oficiu postal
- Conducta de gaz la suprafata	
- Aerisire gaz	
- Conducta de scurgere	
- Hidrant	

Legenda lucrari propuse

	Conducta canalizare menajera proiectata
	Conducta refulare menajera proiectata
	Camin de canalizare menajera-proiectat
	Statie de pompare apa uzata menajera-proiectata
	Camin de goliire
	Imprejmuire SPAU-uri
	Tub de protectie OL-subtraversare

C3.5
 c.t.=295.41
 c.r.=293.38
 c.r.=292.58
 a.s.=2.13
 a.s.=2.93

C3.4
 c.t.=298.35
 c.r.=295.86
 a.s.=2.59

C3.3
 c.t.=301.22
 c.r.=298.91
 c.r.=298.11
 a.s.=2.41
 a.s.=3.21

C3.2
 c.t.=302.84
 c.r.=300.63
 a.s.=2.31

C3.1
 c.t.=303.56
 c.r.=301.38
 a.s.=2.28

VERIFICATOR/EXPERT	NUME	SEMNATURA	CERINTA	REFERAT/EXPERTIZA NR./DATA	
PROIECTANT :	S.C. YDA PROIECT CONSULTING S.R.L. Iasi Str. Gavriil Musicescu, Nr.8; e-mail: ydaproiect@yahoo.com; tel/ 0742/583781; CUI 33022684			Beneficiar: COMUNA GORNET, JUDETUL PRAHOVA	Proiect nr. 47/2023
SPECIFICATIE	NUME	SEMNATURA	Scara: 1:500	Titlu proiect: Extindere retea canalizare si statie de pompare apa uzata pe strada Merilor, localitatea Gornet, comuna Gornet, Judetul Prahova	Faza: P.Th.+DDe
SEF PROIECT	ing. Dochia Dorin		Data: 2023	Titlu plansa: Plan de situatie lucrari proiectate	Plansa nr. H2.8
PROIECTAT	ing. Besleaga Cezar				
DESENAT	ing. Bucatariu Andrada				

Se racordeaza cu plansa H2.7