


SE VOR RESPECTA IN MOD OBLIGATORIU DE CATRE
"CONSTRUCTOR" NORMELE SI LEGISLATIA DE PROTECTIA
MUNCII IN VIGOARE

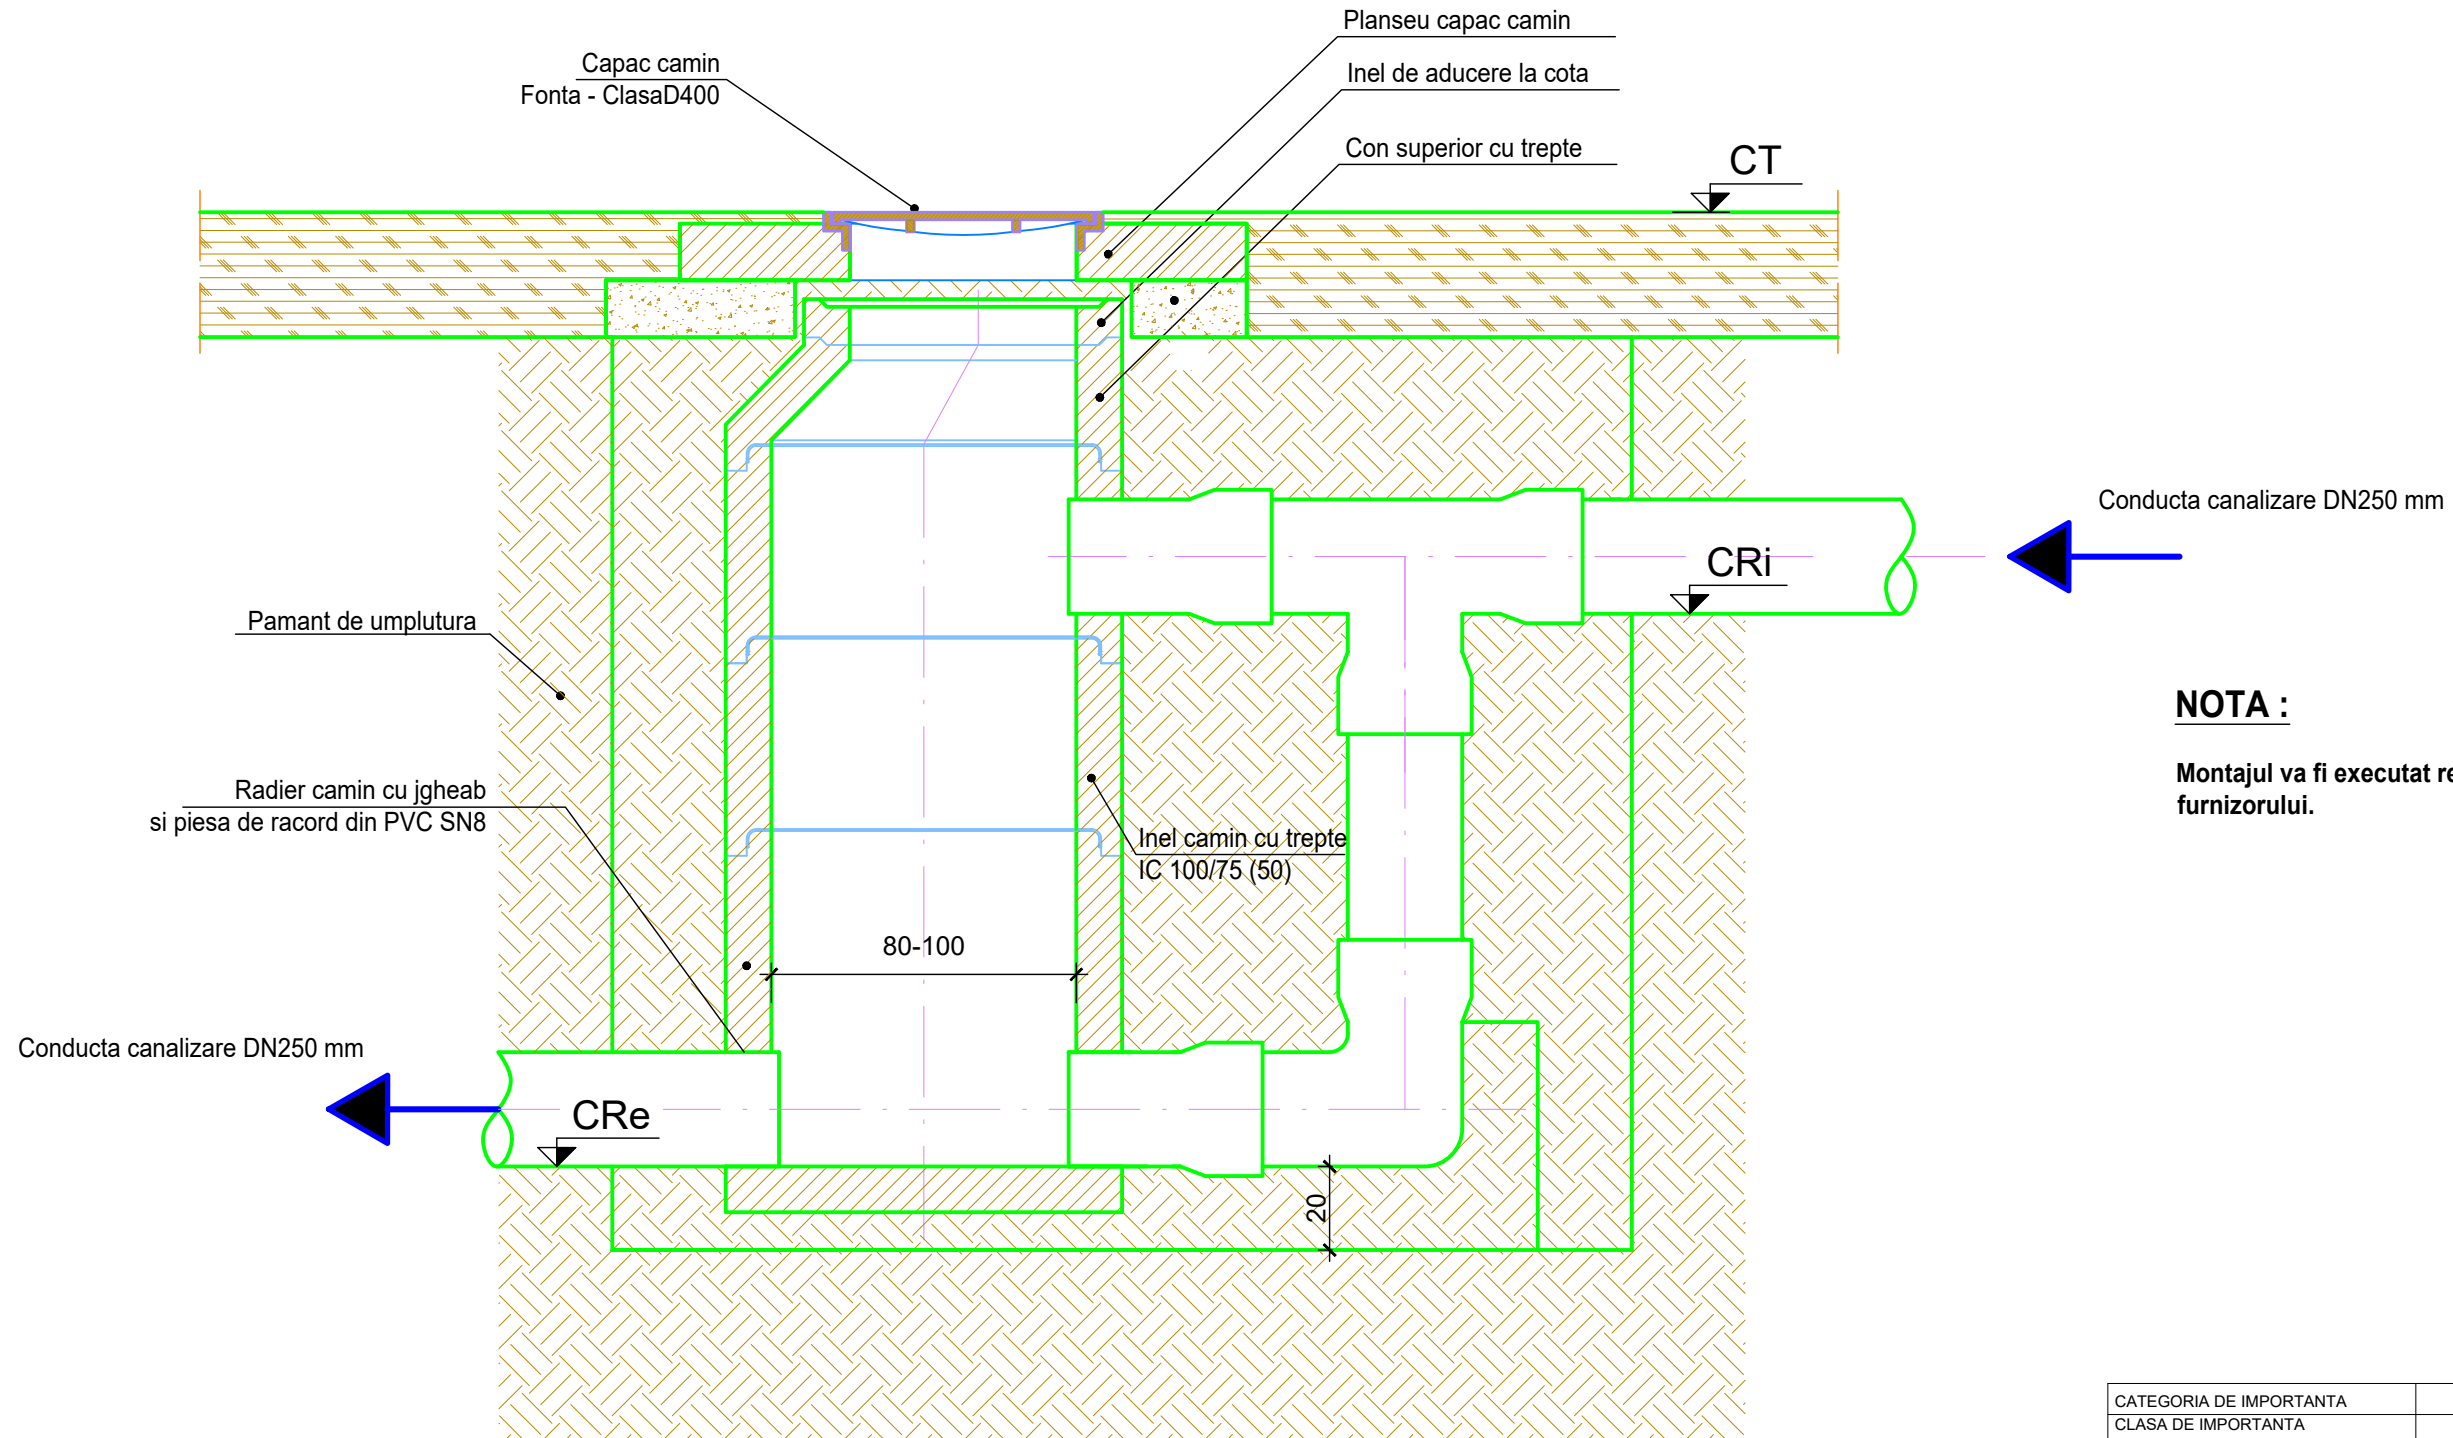

NOTA :

Montajul va fi executat respectand cu strictete indicatiile furnizorului.

CATEGORIA DE IMPORTANTA	'C'
CLASA DE IMPORTANTA	IV

NOTA :

Materialul din jurul conductei de canalizare si a caminului de rupere de panta va fi nisip sau material sortat, compactat conform caietelor de sarcini si recomandarilor producatorului.

Acoperirea conductei se va face manual.

Straturile succesive de umplutura nu vor depasi 200 mm grosime.

Gradul de compactare a umpluturilor este functie de cerintele producatorului.

Zona afectata de sapaturi se va reface, functie de natura terenului existent, prin aducere la starea initiala.

Toate refacerile vor fi executate conform legislatiei in vigoare.

Toate cotele sunt in cm daca nu se specifica altfel.

Capacul de fonta incastrat in placa de beton, va fi de clasa D400.

VERIFICATOR/EXPERT	NUME	SEMNATURA	CERINTA	REFERAT/EXPERTIZA NR./DATA	
PROIECTANT :				Beneficiar:	Proiect nr.
S.C. YDA PROIECT CONSULTING S.R.L. Iasi Str. Gavriil Musicescu, Nr.8; e-mail: ydaproiect@yahoo.com; tel/ 0742/583781; CUI 33022684				COMUNA GORNET, JUDETUL PRAHOVA	47/2023
SPECIFICATIE				Titlu proiect:	Faza:
SEF PROIECT	ing. Dochia Dorin		Scara:	Extindere retea canalizare si statie de pompare apa uzata pe strada Merilor, localitatea Gornet, comuna Gornet, Judetul Prahova	P.Th.+DDe
PROIECTAT	ing. Besleaga Cezar		Data:	Titlu plansa:	Plansa nr.
DESENAT	ing. Bucatariu Andrada		2023	Detaliu tip camin rupere de panta prefabricat din beton	D3