



KM 0+000.000

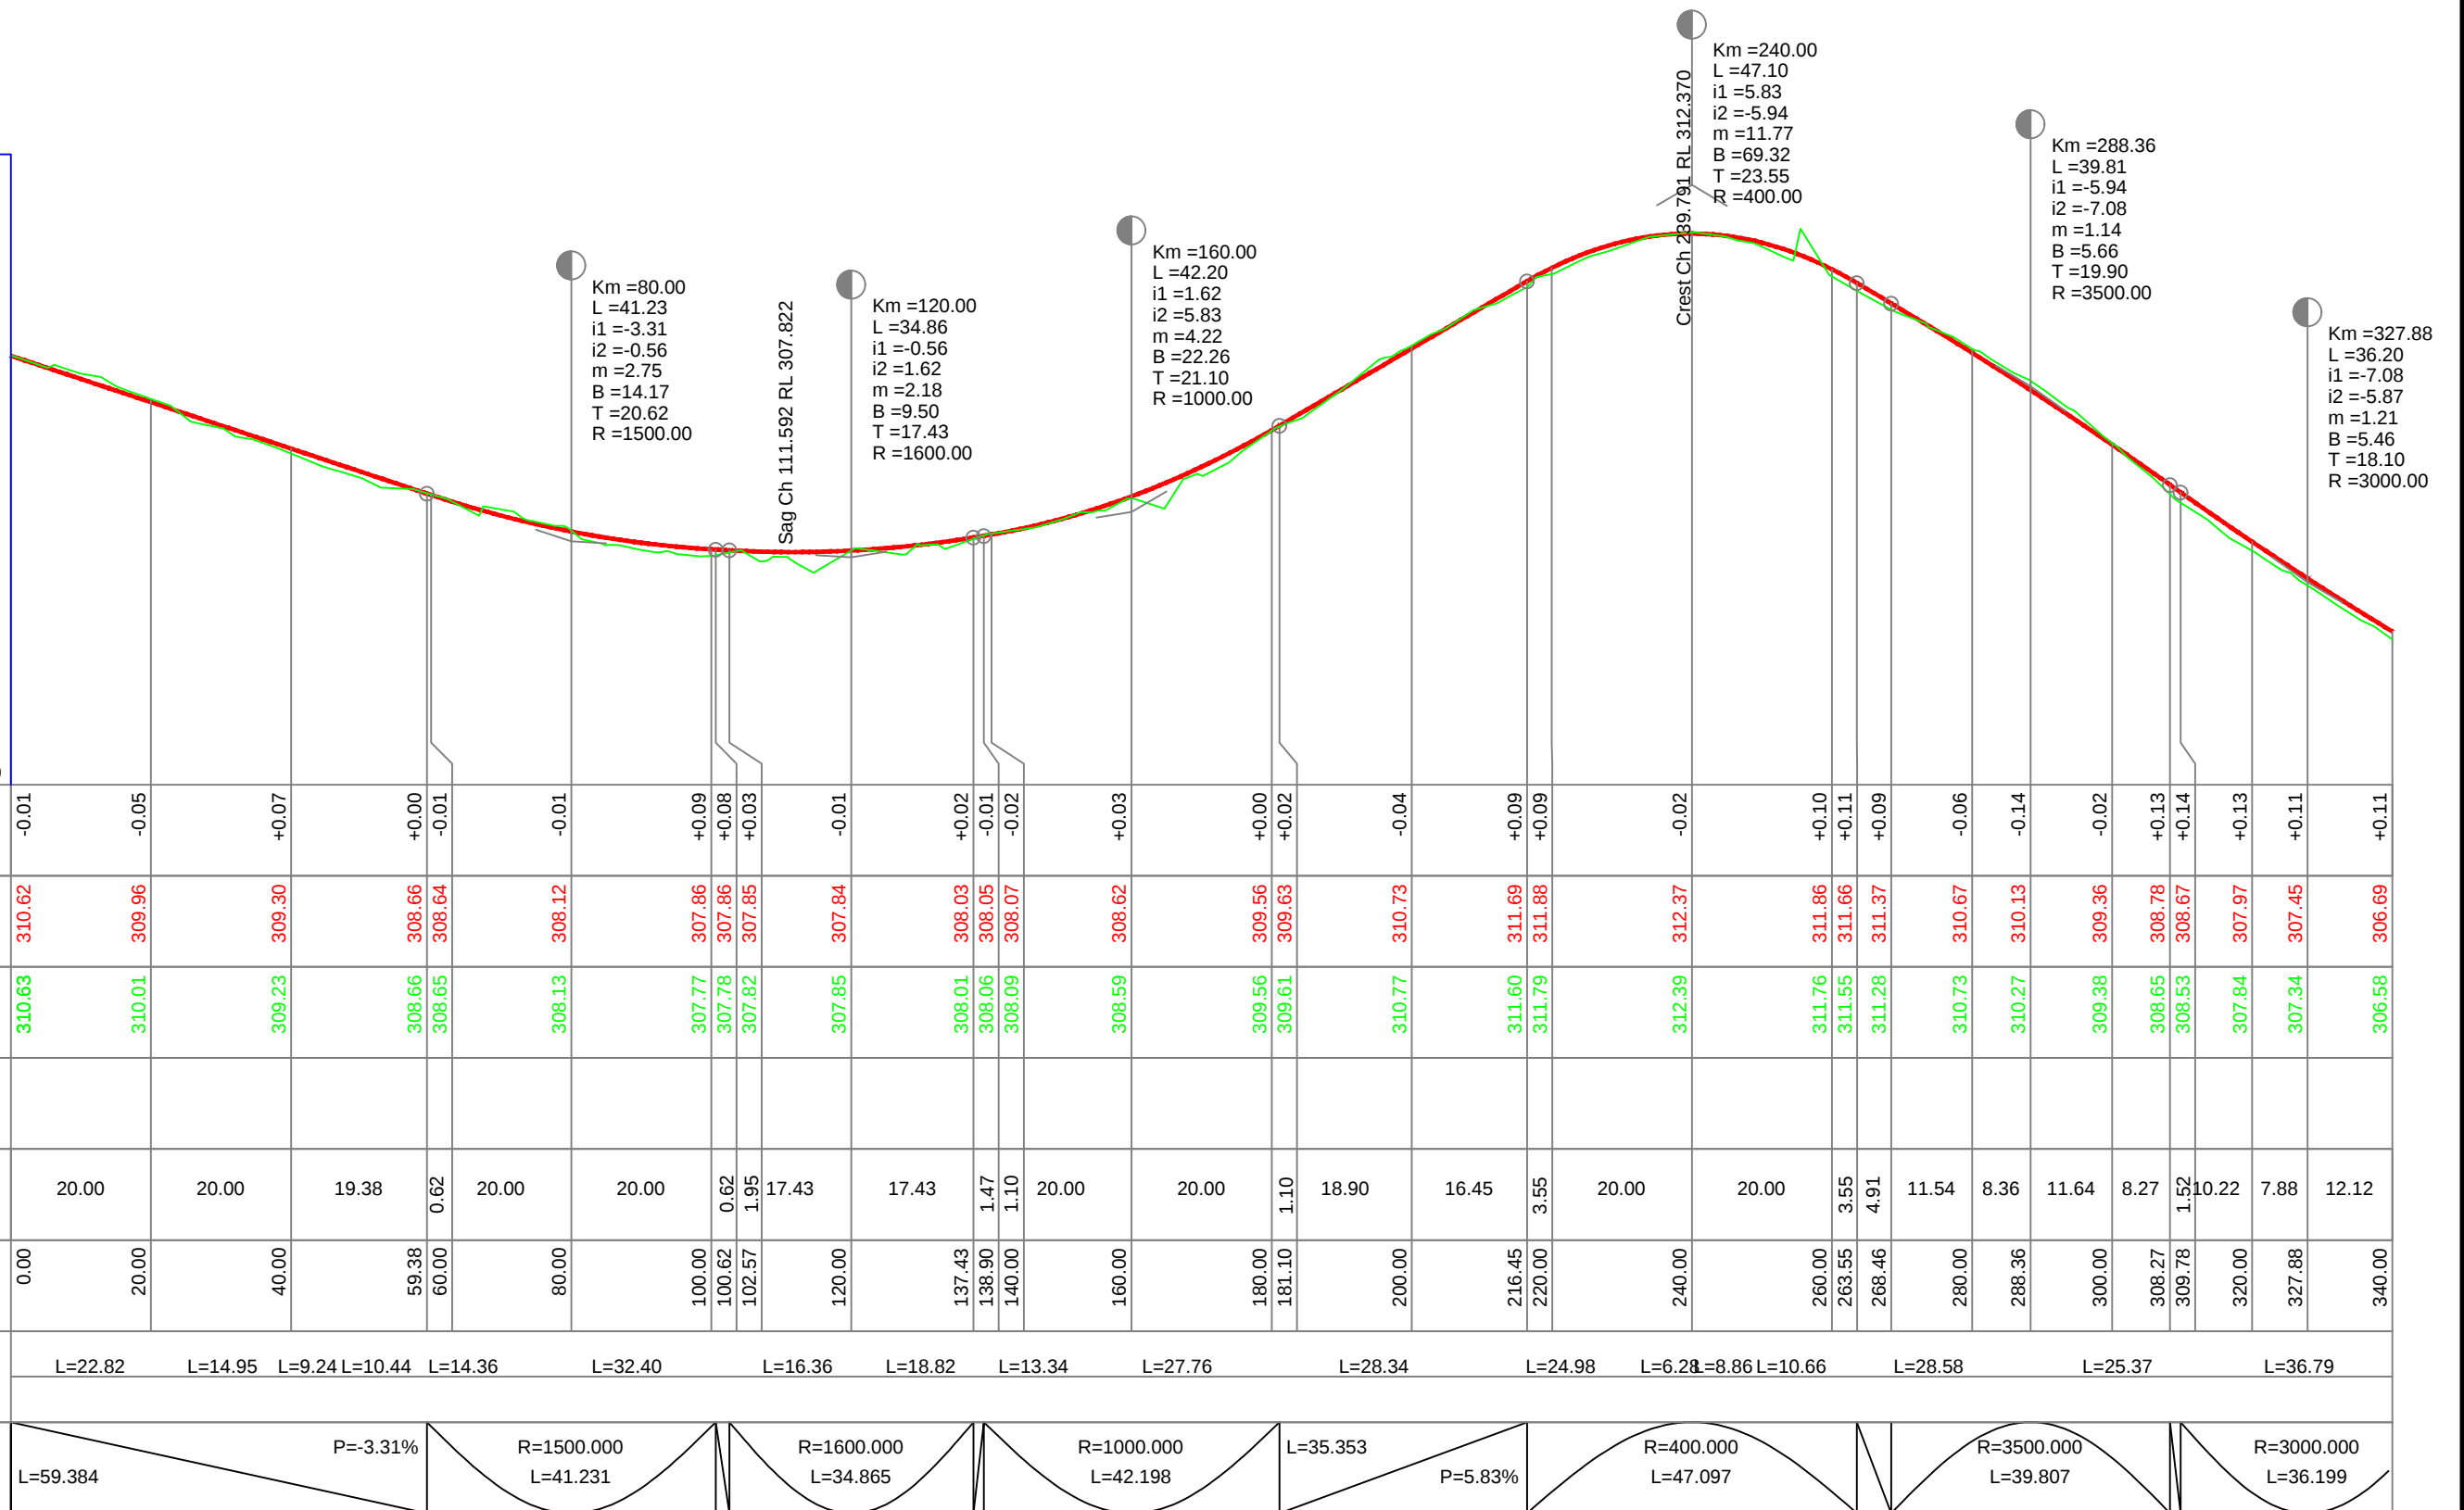

5)		PROIECTANT GENERAL	DENUMIRE PROIECT "CONSTRUIRE TROTUARE, SANTURI SI PODETE IN COMUNA GORNET, JUDETUL PRAHOVA"		
		SC ROADS&BRIDGES CONSULTING-DESIGN SRL BUCURESTI J40/12806/12	BENEFICIAR COMUNA GORNET, JUDETUL PRAHOVA		NR 1501/ 2024
	SEF PROIECT	ing. A. ZAMTA		DENUMIRE PLANSA PROFIL LONGITUDINAL	PLANSA PL-1
	PROIECTAT	ing. A. ZAMTA		SCARA 1:1000/1:100	FAZA
	DESENAT	teh. cad O. ZAMTA		DATA AUGUST 2024	PTE

Societatea are un sistem de management al calitatii conform cerintelor standardului SR EN ISO 9001:2015 (ISO 9001:2015)

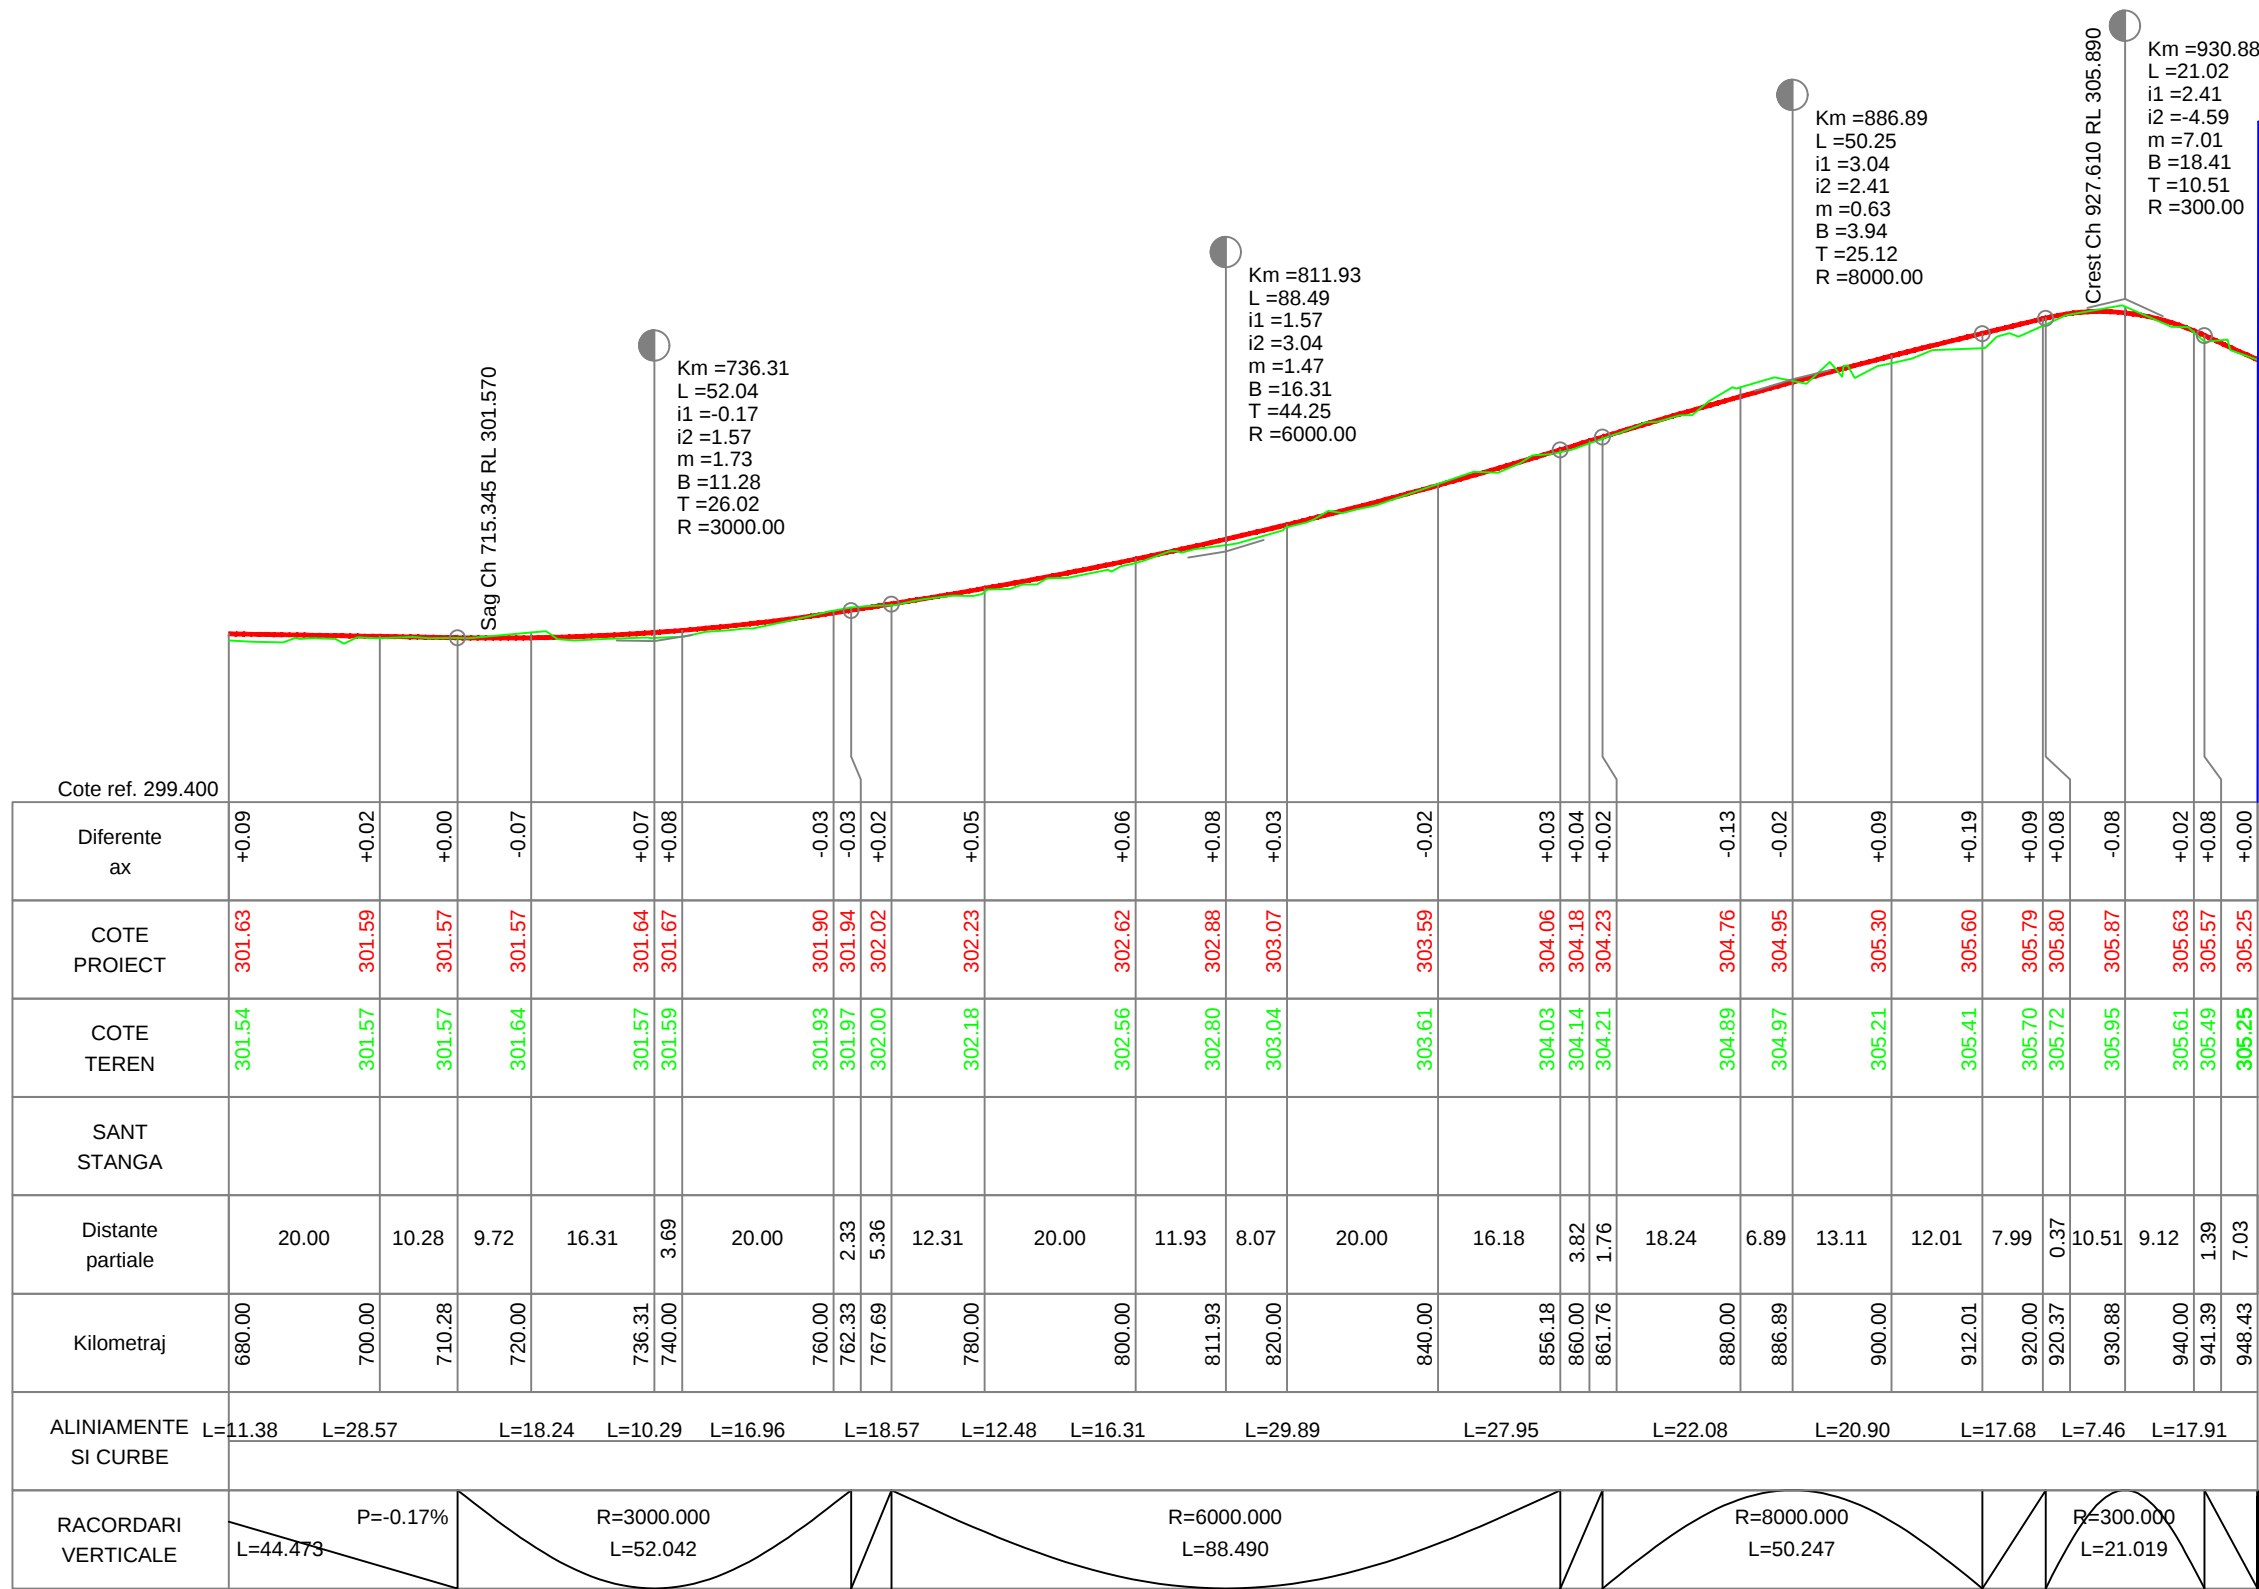

SFARSIT
STR. PRINCIPALA
KM 0+948.430

Societatea are un sistem de management al calitatii conform cerintelor standardului SR EN ISO 9001:2015 (ISO 9001:2015)

VERIFICATOR EXPERT	NUME	SEMNATURA	CERINTA	REFERAT / EXPERTIZA NR./ DATA

	PROIECTANT GENERAL	DENUMIRE PROIECT "CONSTRUIRE TROTUARE, SANTURI SI PODETE IN COMUNA GORNET, JUDETUL PRAHOVA"		
	SC ROADS&BRIDGES CONSULTING-DESIGN SRL BUCURESTI J40/12806/12	BENEFICIAR COMUNA GORNET, JUDETUL PRAHOVA		NR 1501/ 2024
SEF PROIECT	ing. A. ZAMTA		DENUMIRE PLANSĂ PROFIL LONGITUDINAL	PLANSĂ PL-3
PROIECTAT	ing. A. ZAMTA		SCARA 1:1000/1:100	FAZA
DESENAT	teh. cad O. ZAMTA		DATA AUGUST 2024	PTE