


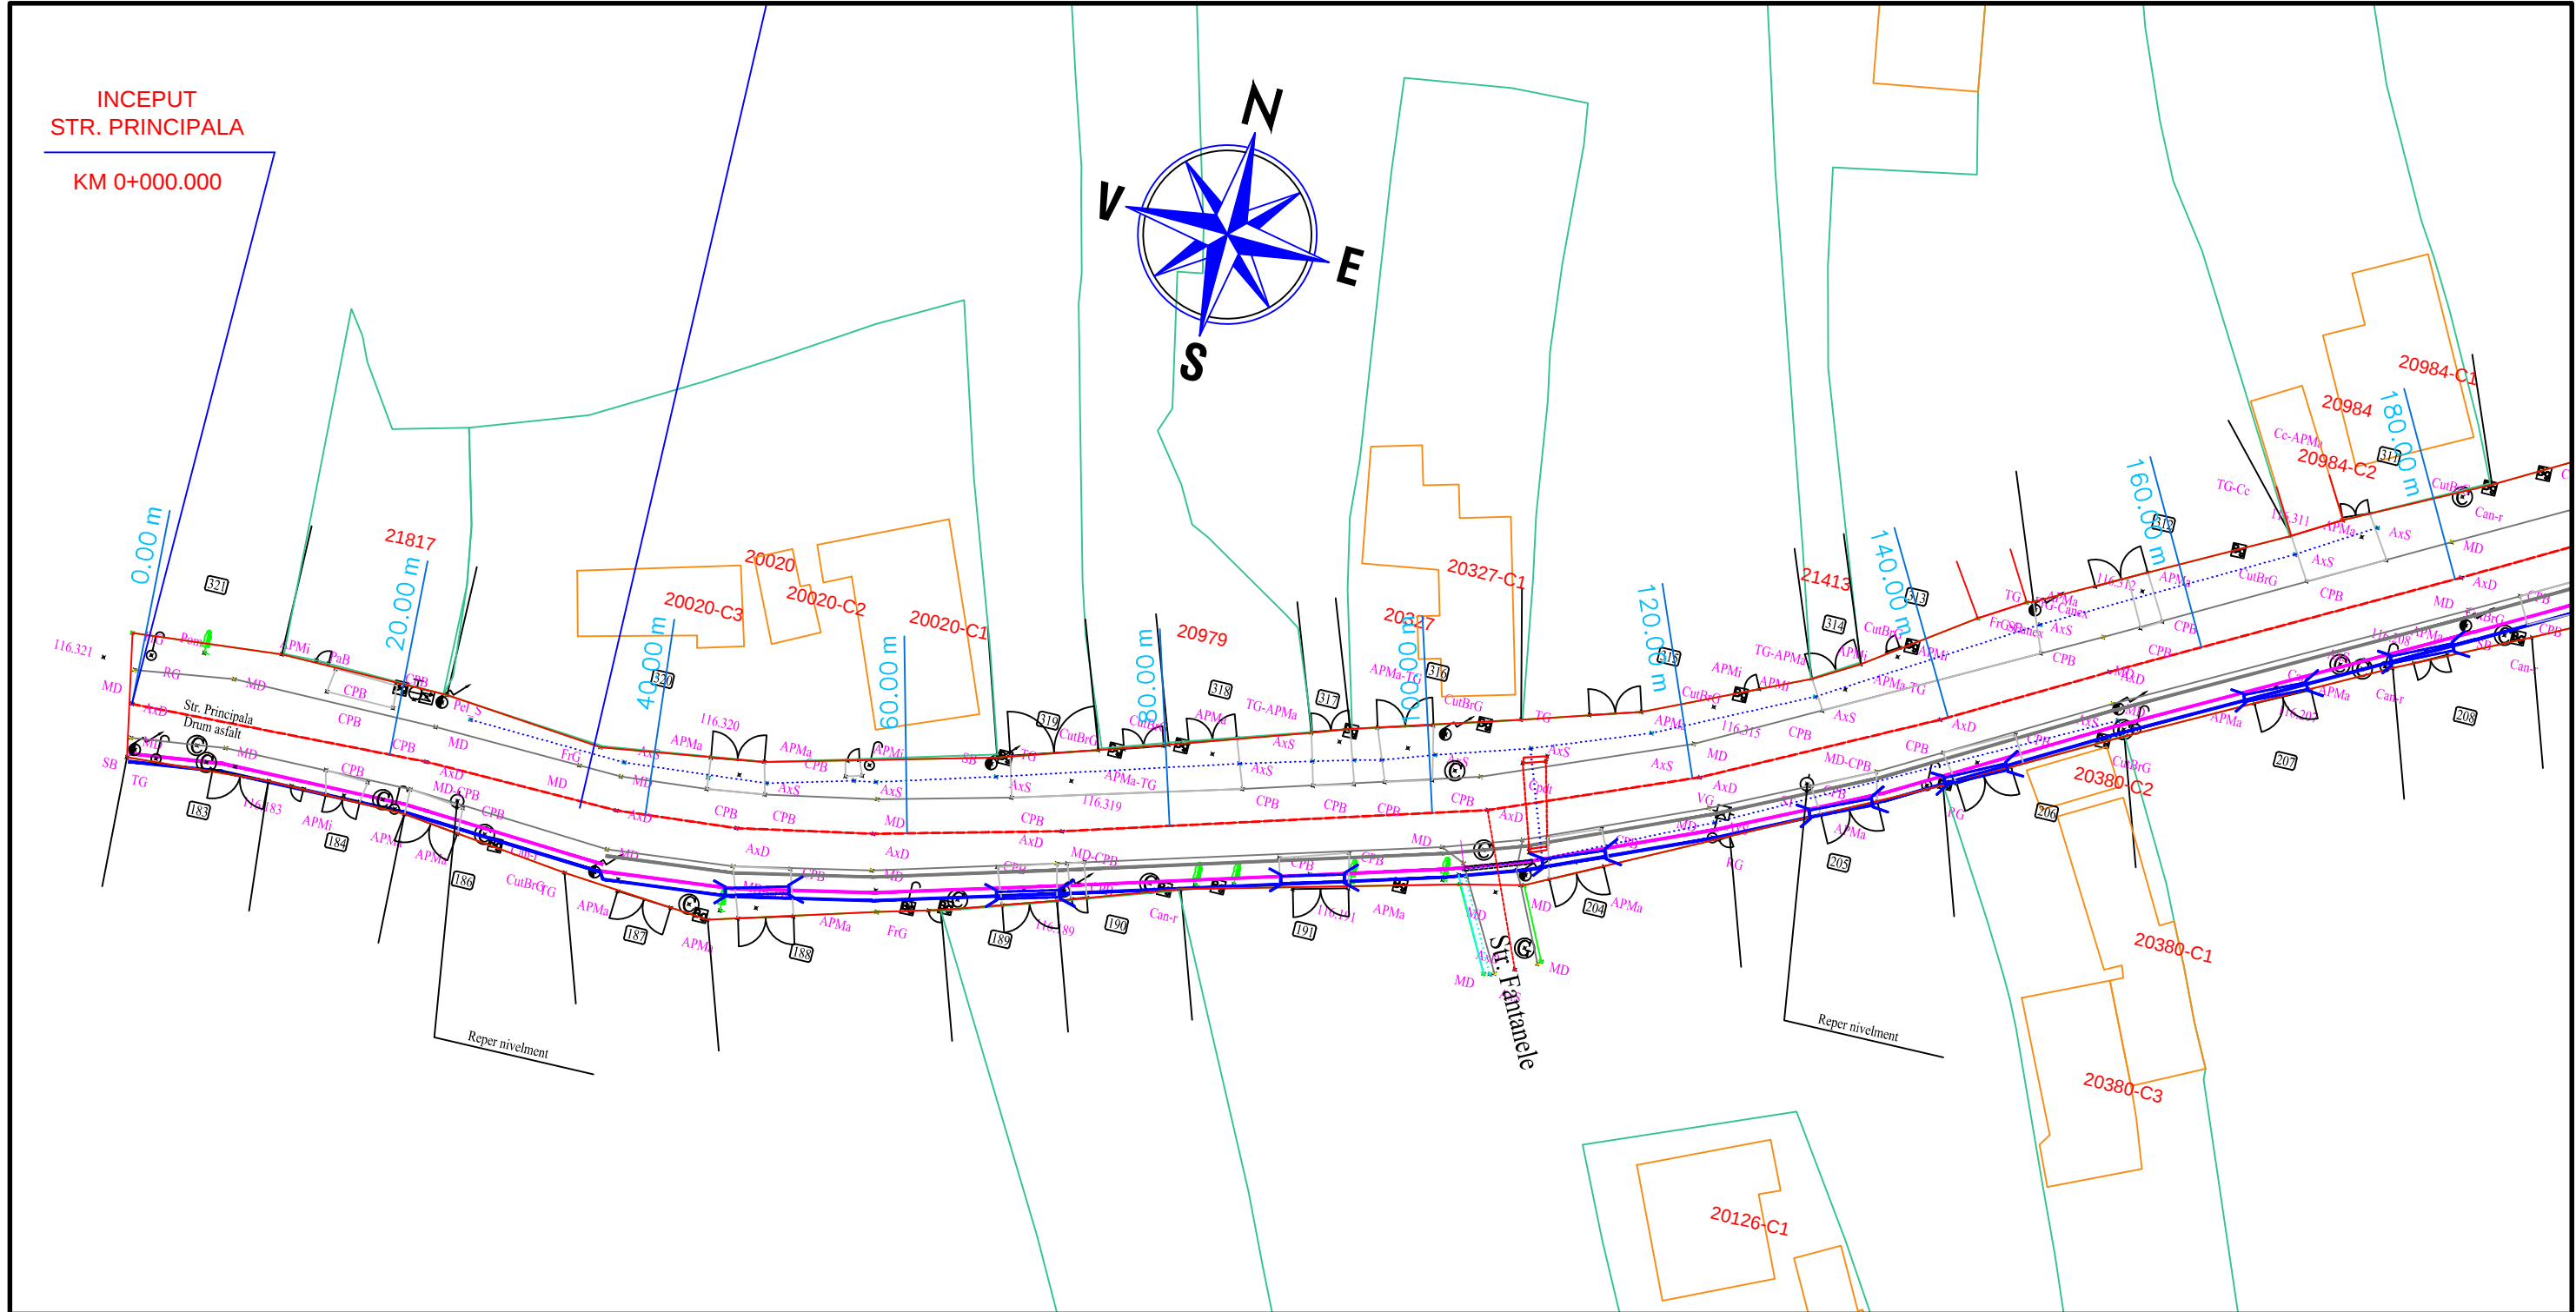

LEGENDA

-  INDICATOR

 STÂLP ELECTRIC

 RĂSUFLĂTOARE GAZE

 BORNĂ GAZE

 RIGOLĂ

 PANOU ELECTRIC

 STÂLP METAL

 CĂMIN CANAL

 TUB PVC
-  AX DRUM

 NR. CADASTRAL

 ZONĂ STUDIATĂ

 LIMITĂ PROPRIETATE

 TALUZ

 NUMERE POȘTALE

 ACOSTAMENT CONSOLIDAT


 TROTUAR

 SANT DE BETON

Societatea are un sistem de management al calitatii conform cerintelor standardului SR EN ISO 9001:2015 (ISO 9001:2015)

VERIFICATOR EXPERT	NUME	SEMNATURA	CERINTA	REFERAT / EXPERTIZA NR./ DATA

	PROIECTANT GENERAL	DENUMIRE PROIECT "CONSTRUIRE TROTUARE, SANTURI SI PODETE IN COMUNA GORNET, JUDETUL PRAHOVA"		
	SC ROADS&BRIDGES CONSULTING-DESIGN SRL BUCURESTI J40/12806/12	BENEFICIAR COMUNA GORNET, JUDETUL PRAHOVA		NR 1501/ 2024
SEF PROIECT	ing. A. ZAMTA		DENUMIRE PLANSA PLAN DE SITUATIE	PLANSA PS-1
PROIECTAT	ing. A. ZAMTA		SCARA 1:500	FAZA
DESENAT	teh. cad O. ZAMTA		DATA AUGUST 2024	PTE

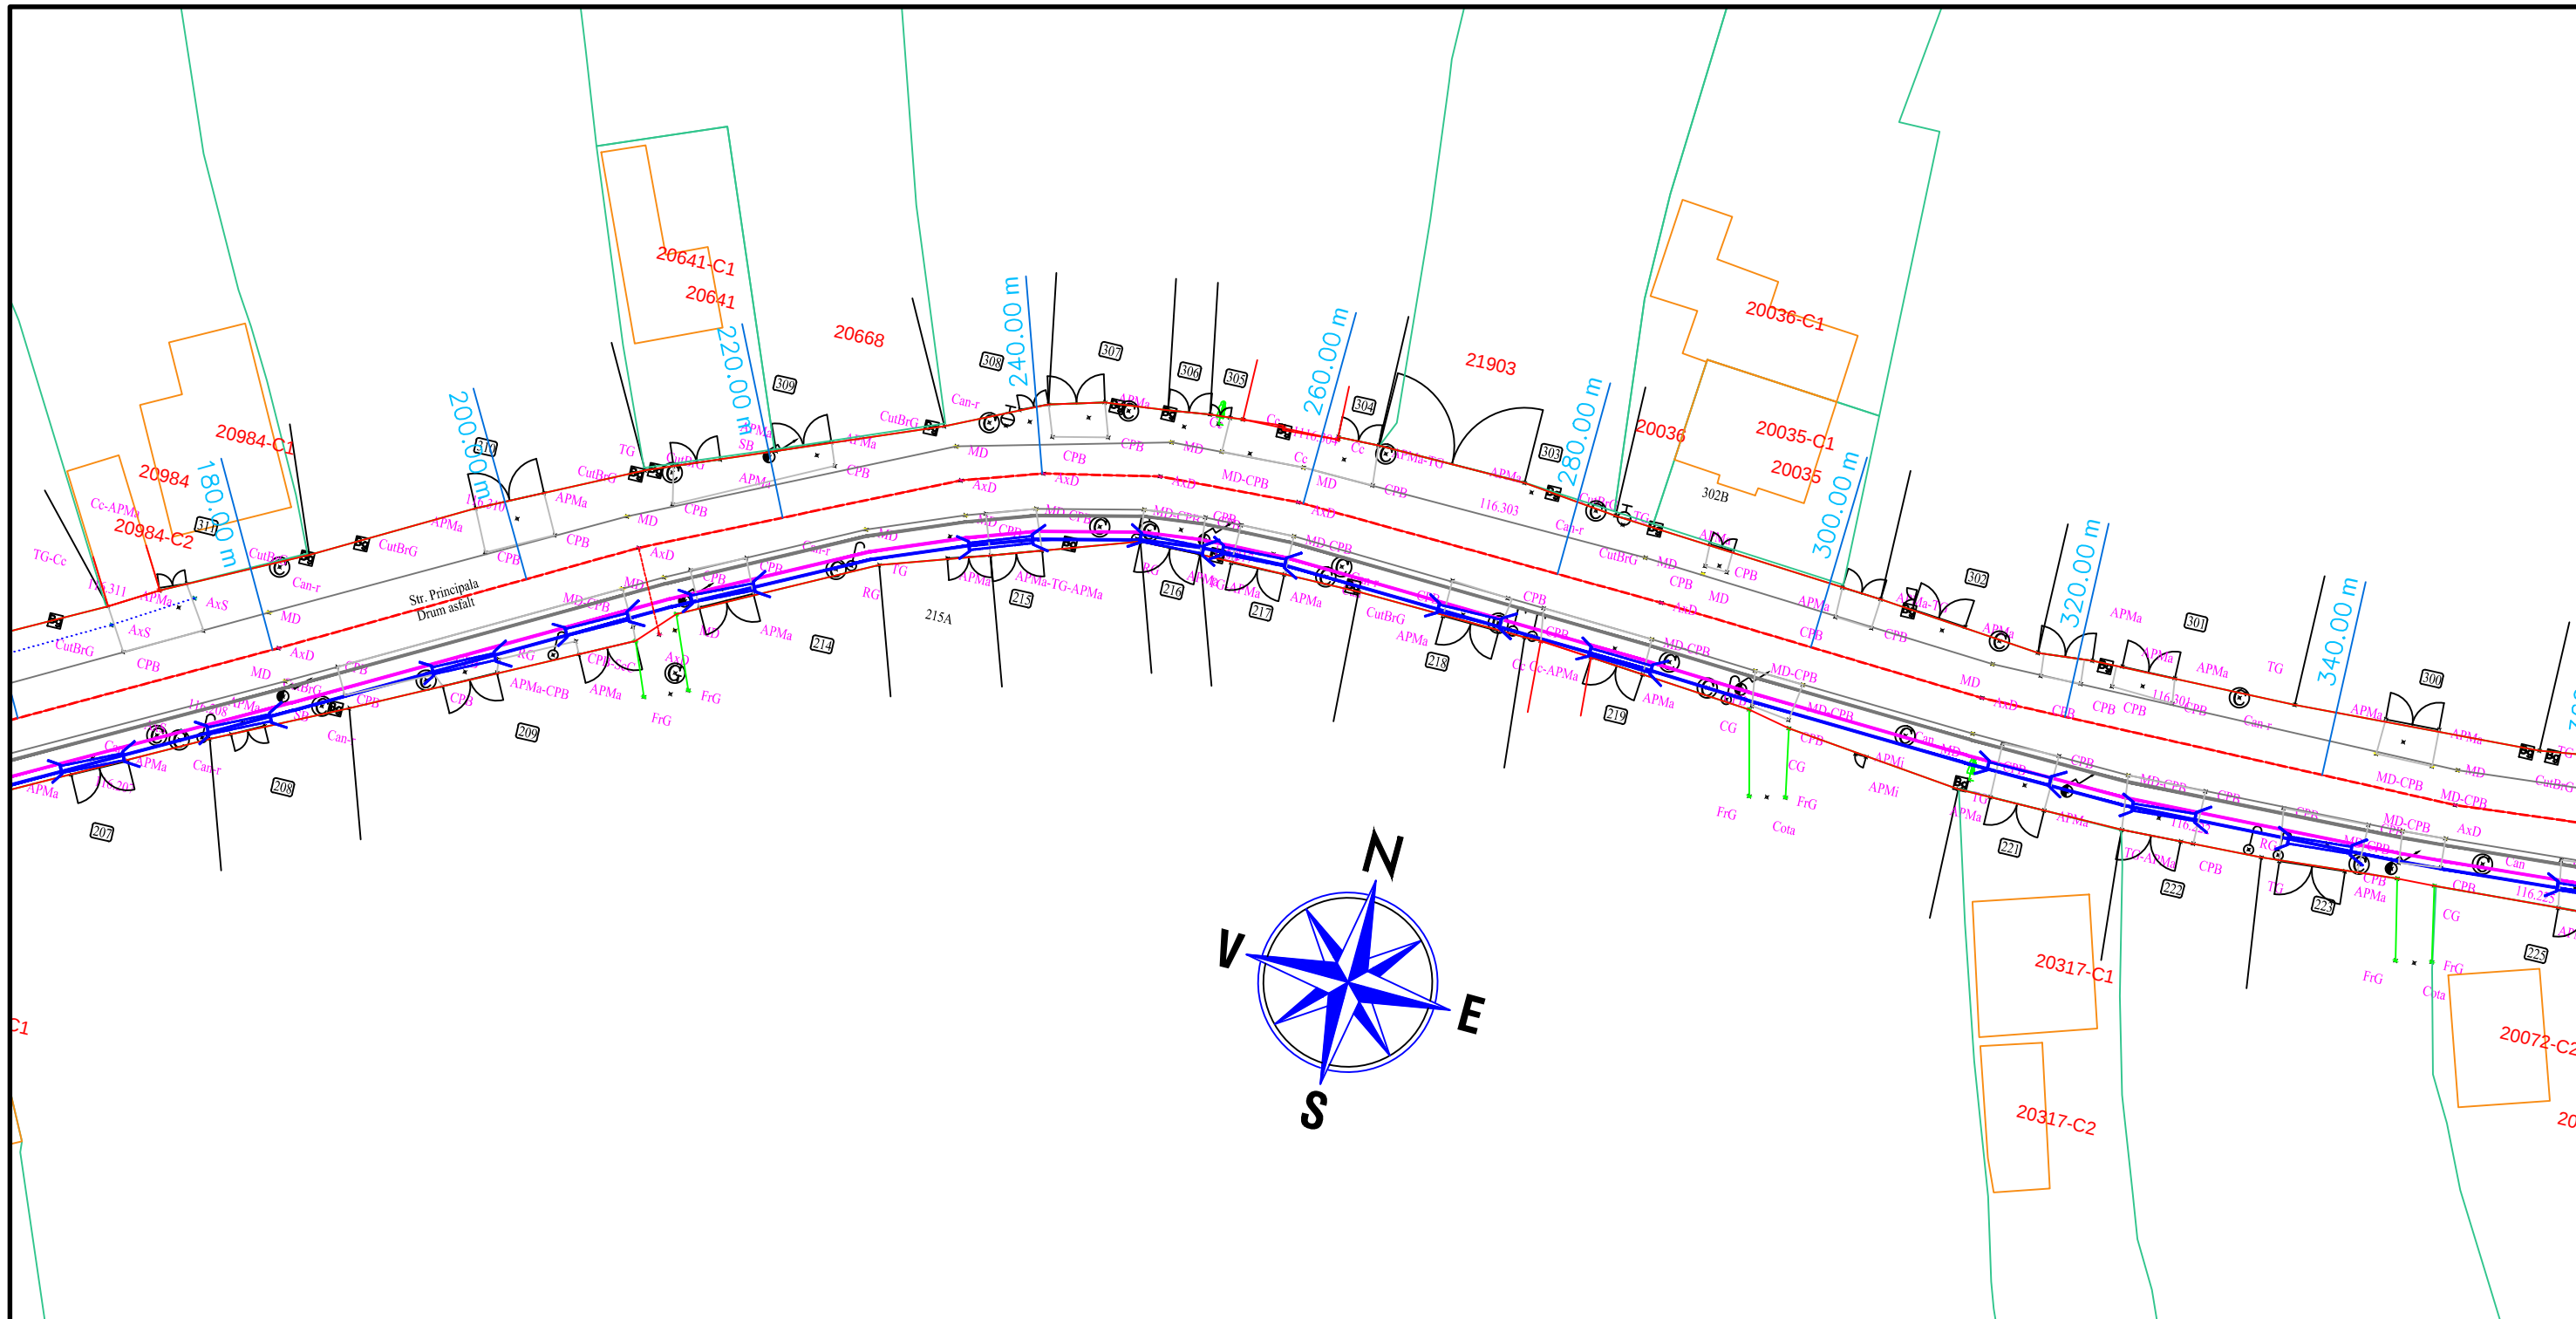


LEGENDA

- INDICATOR
- STÂLP ELECTRIC
- RĂSUFLĂTOARE GAZE
- BORNĂ GAZE
- RIGOLĂ
- PANOU ELECTRIC
- STÂLP METAL
- CĂMIN CANAL
- TUB PVC
- AX DRUM
- NR. CADASTRAL
- ZONĂ STUDIATĂ
- LIMITĂ PROPRIETATE
- TALUZ
- NUMERE POȘTALE
- ACOSTAMENT CONSOLIDAT
- TROTUAR
- SANT DE BETON

Societatea are un sistem de management al calitatii conform cerintelor standardului SR EN ISO 9001:2015 (ISO 9001:2015)

VERIFICATOR EXPERT	NUME	SEMNATURA	CERINTA	REFERAT / EXPERTIZA NR./ DATA

	PROIECTANT GENERAL	DENUMIRE PROIECT "CONSTRUIRE TROTUARE, SANTURI SI PODETE IN COMUNA GORNET, JUDETUL PRAHOVA"	
	SC ROADS&BRIDGES CONSULTING-DESIGN SRL BUCURESTI J40/12806/12	BENEFICIAR COMUNA GORNET, JUDETUL PRAHOVA	NR 1501/ 2024
	SEF PROIECT ing. A. ZAMTA	DENUMIRE PLANSĂ PLAN DE SITUATIE	PLANSĂ PS-2
PROIECTAT ing. A. ZAMTA		SCARA 1:500	FAZA
DESENAT teh. cad O. ZAMTA		DATA AUGUST 2024	PTE

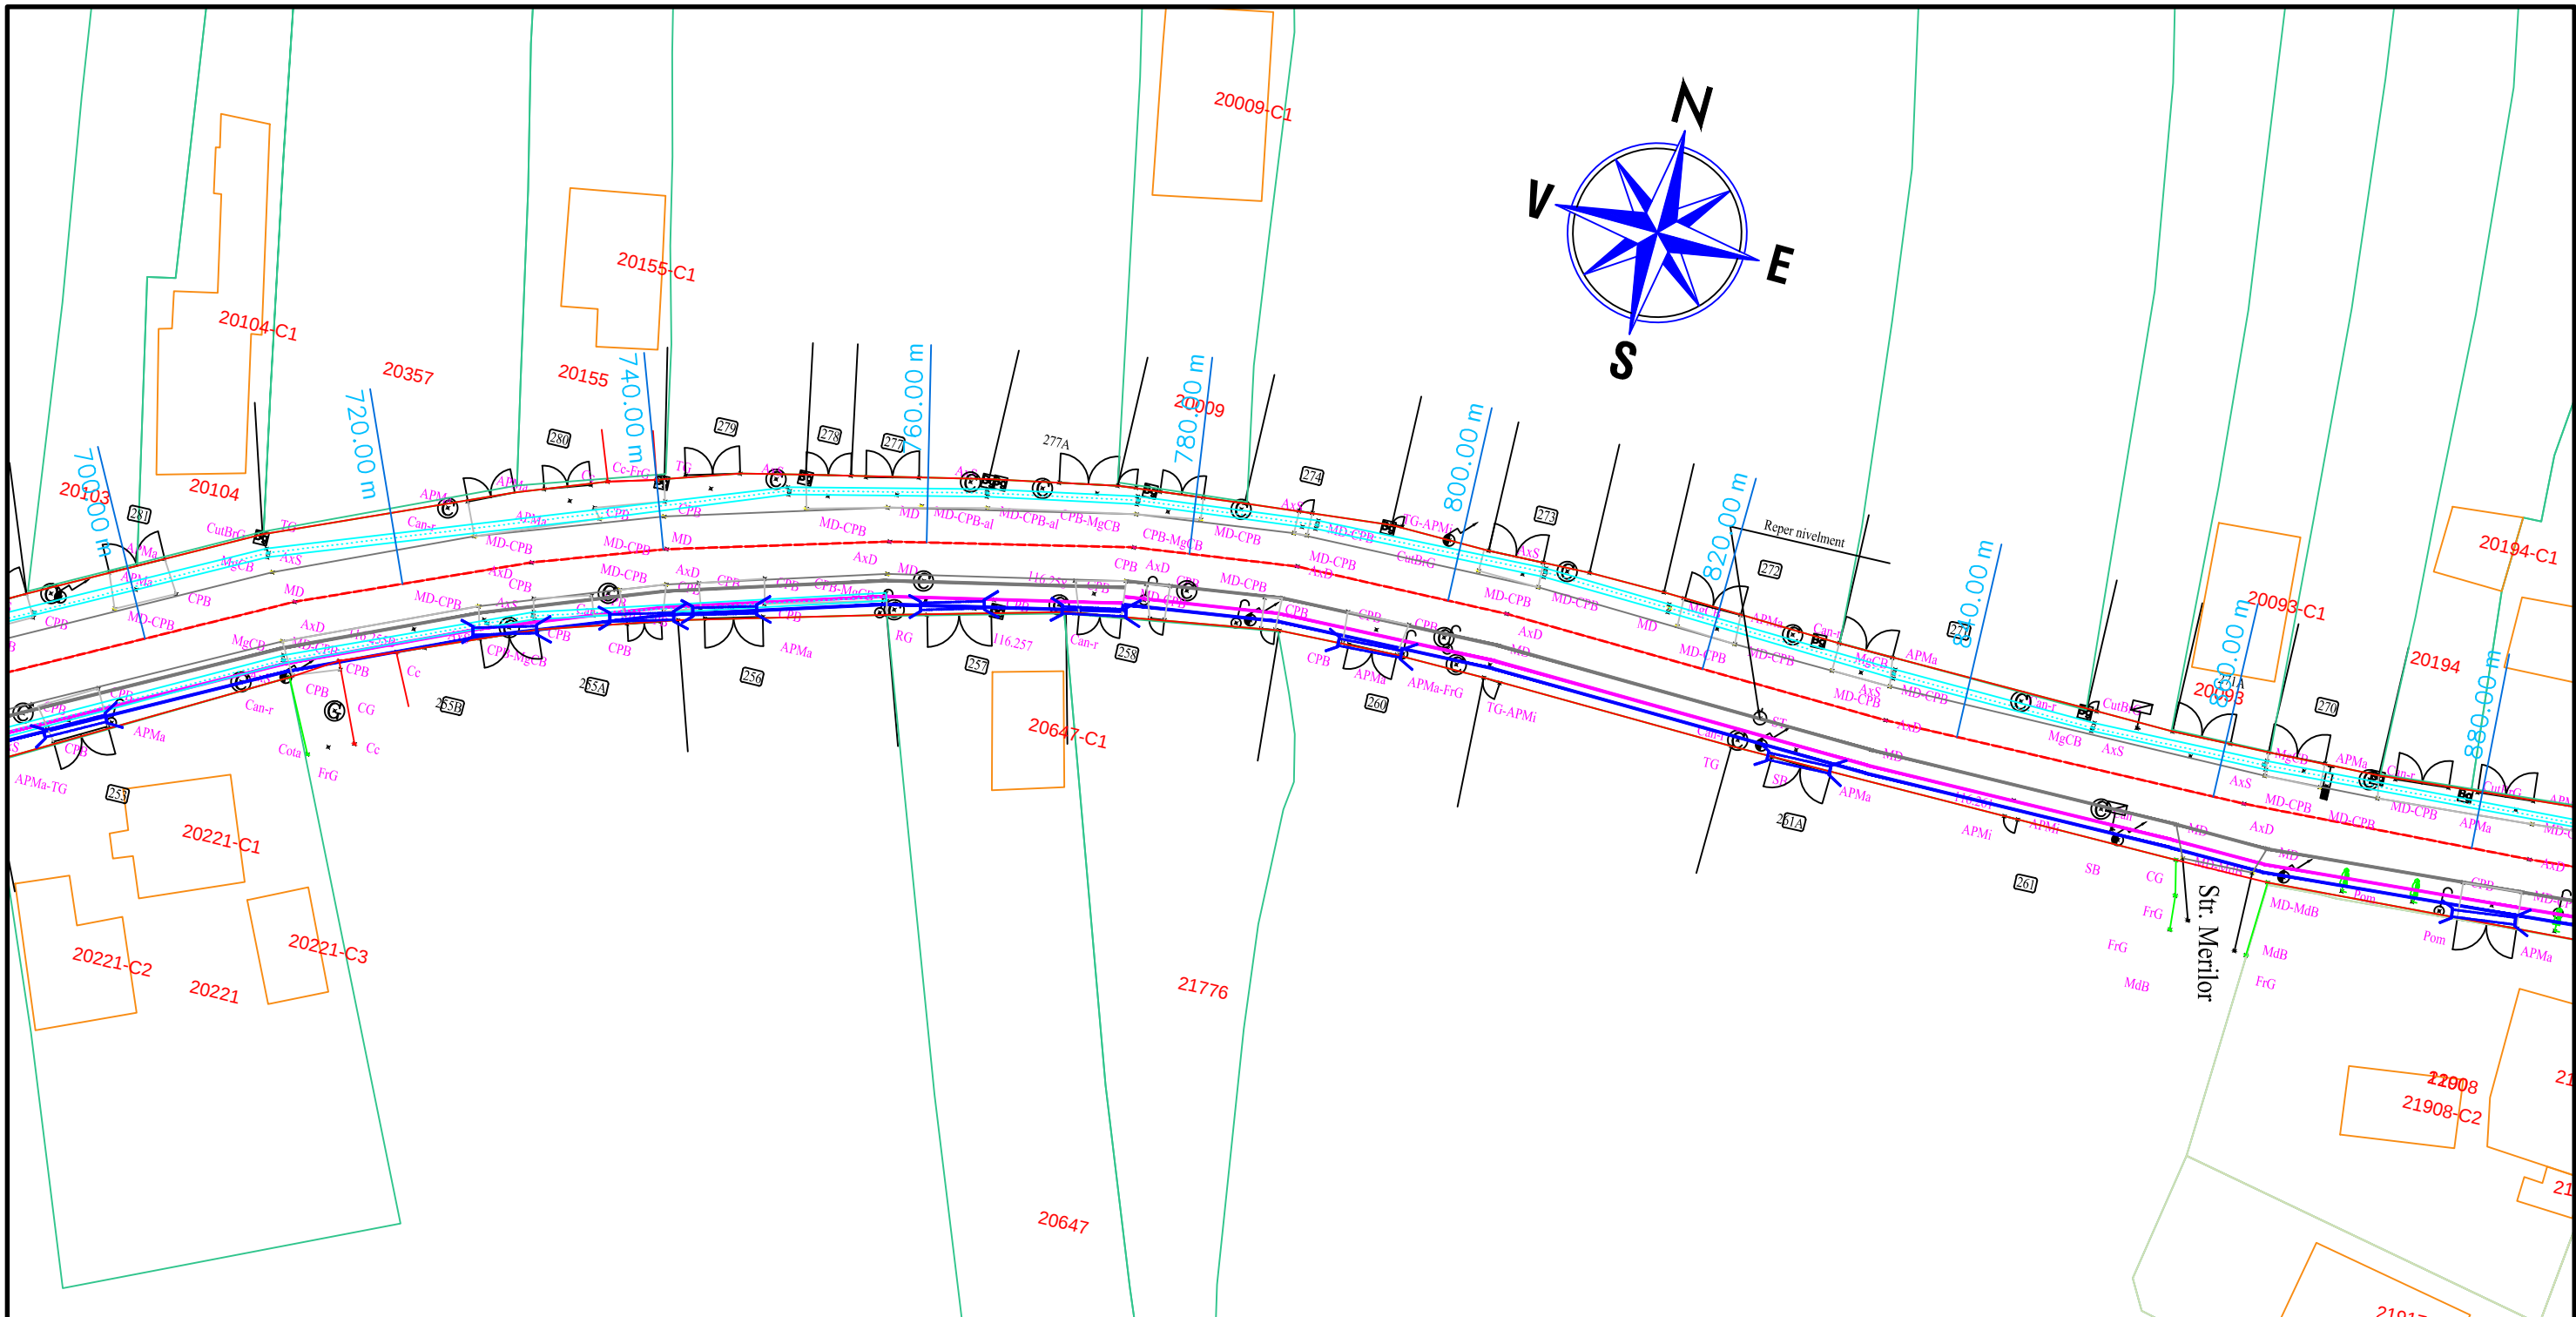


LEGENDA

	INDICATOR		AX DRUM
	STÂLP ELECTRIC		NR. CADASTRAL
	RĂSUFLĂTOARE GAZE		ZONĂ STUDIATĂ
	BORNĂ GAZE		LIMITĂ PROPRIETATE
	RIGOLĂ		TALUZ
	PANOU ELECTRIC		NUMERE POȘTALE
	STÂLP METAL		ACOSTAMENT CONSOLIDAT
	CĂMIN CANAL		TROTUAR
	TUB PVC		SANT DE BETON

Societatea are un sistem de management al calitatii conform cerintelor standardului SR EN ISO 9001:2015 (ISO 9001:2015)

VERIFICATOR EXPERT	NUME	SEMNATURA	CERINTA	REFERAT / EXPERTIZA NR./ DATA

	PROIECTANT GENERAL	DENUMIRE PROIECT "CONSTRUIRE TROTUARE, SANTURI SI PODETE IN COMUNA GORNET, JUDETUL PRAHOVA"		
	SC ROADS&BRIDGES CONSULTING-DESIGN SRL BUCURESTI J40/12806/12	BENEFICIAR COMUNA GORNET, JUDETUL PRAHOVA		NR 1501/ 2024
SEF PROIECT	ing. A. ZAMTA		DENUMIRE PLANSĂ PLAN DE SITUATIE	PLANSĂ PS-5
PROIECTAT	ing. A. ZAMTA		SCARA 1:500	FAZA
DESENAT	teh. cad O. ZAMTA		DATA AUGUST 2024	PTE

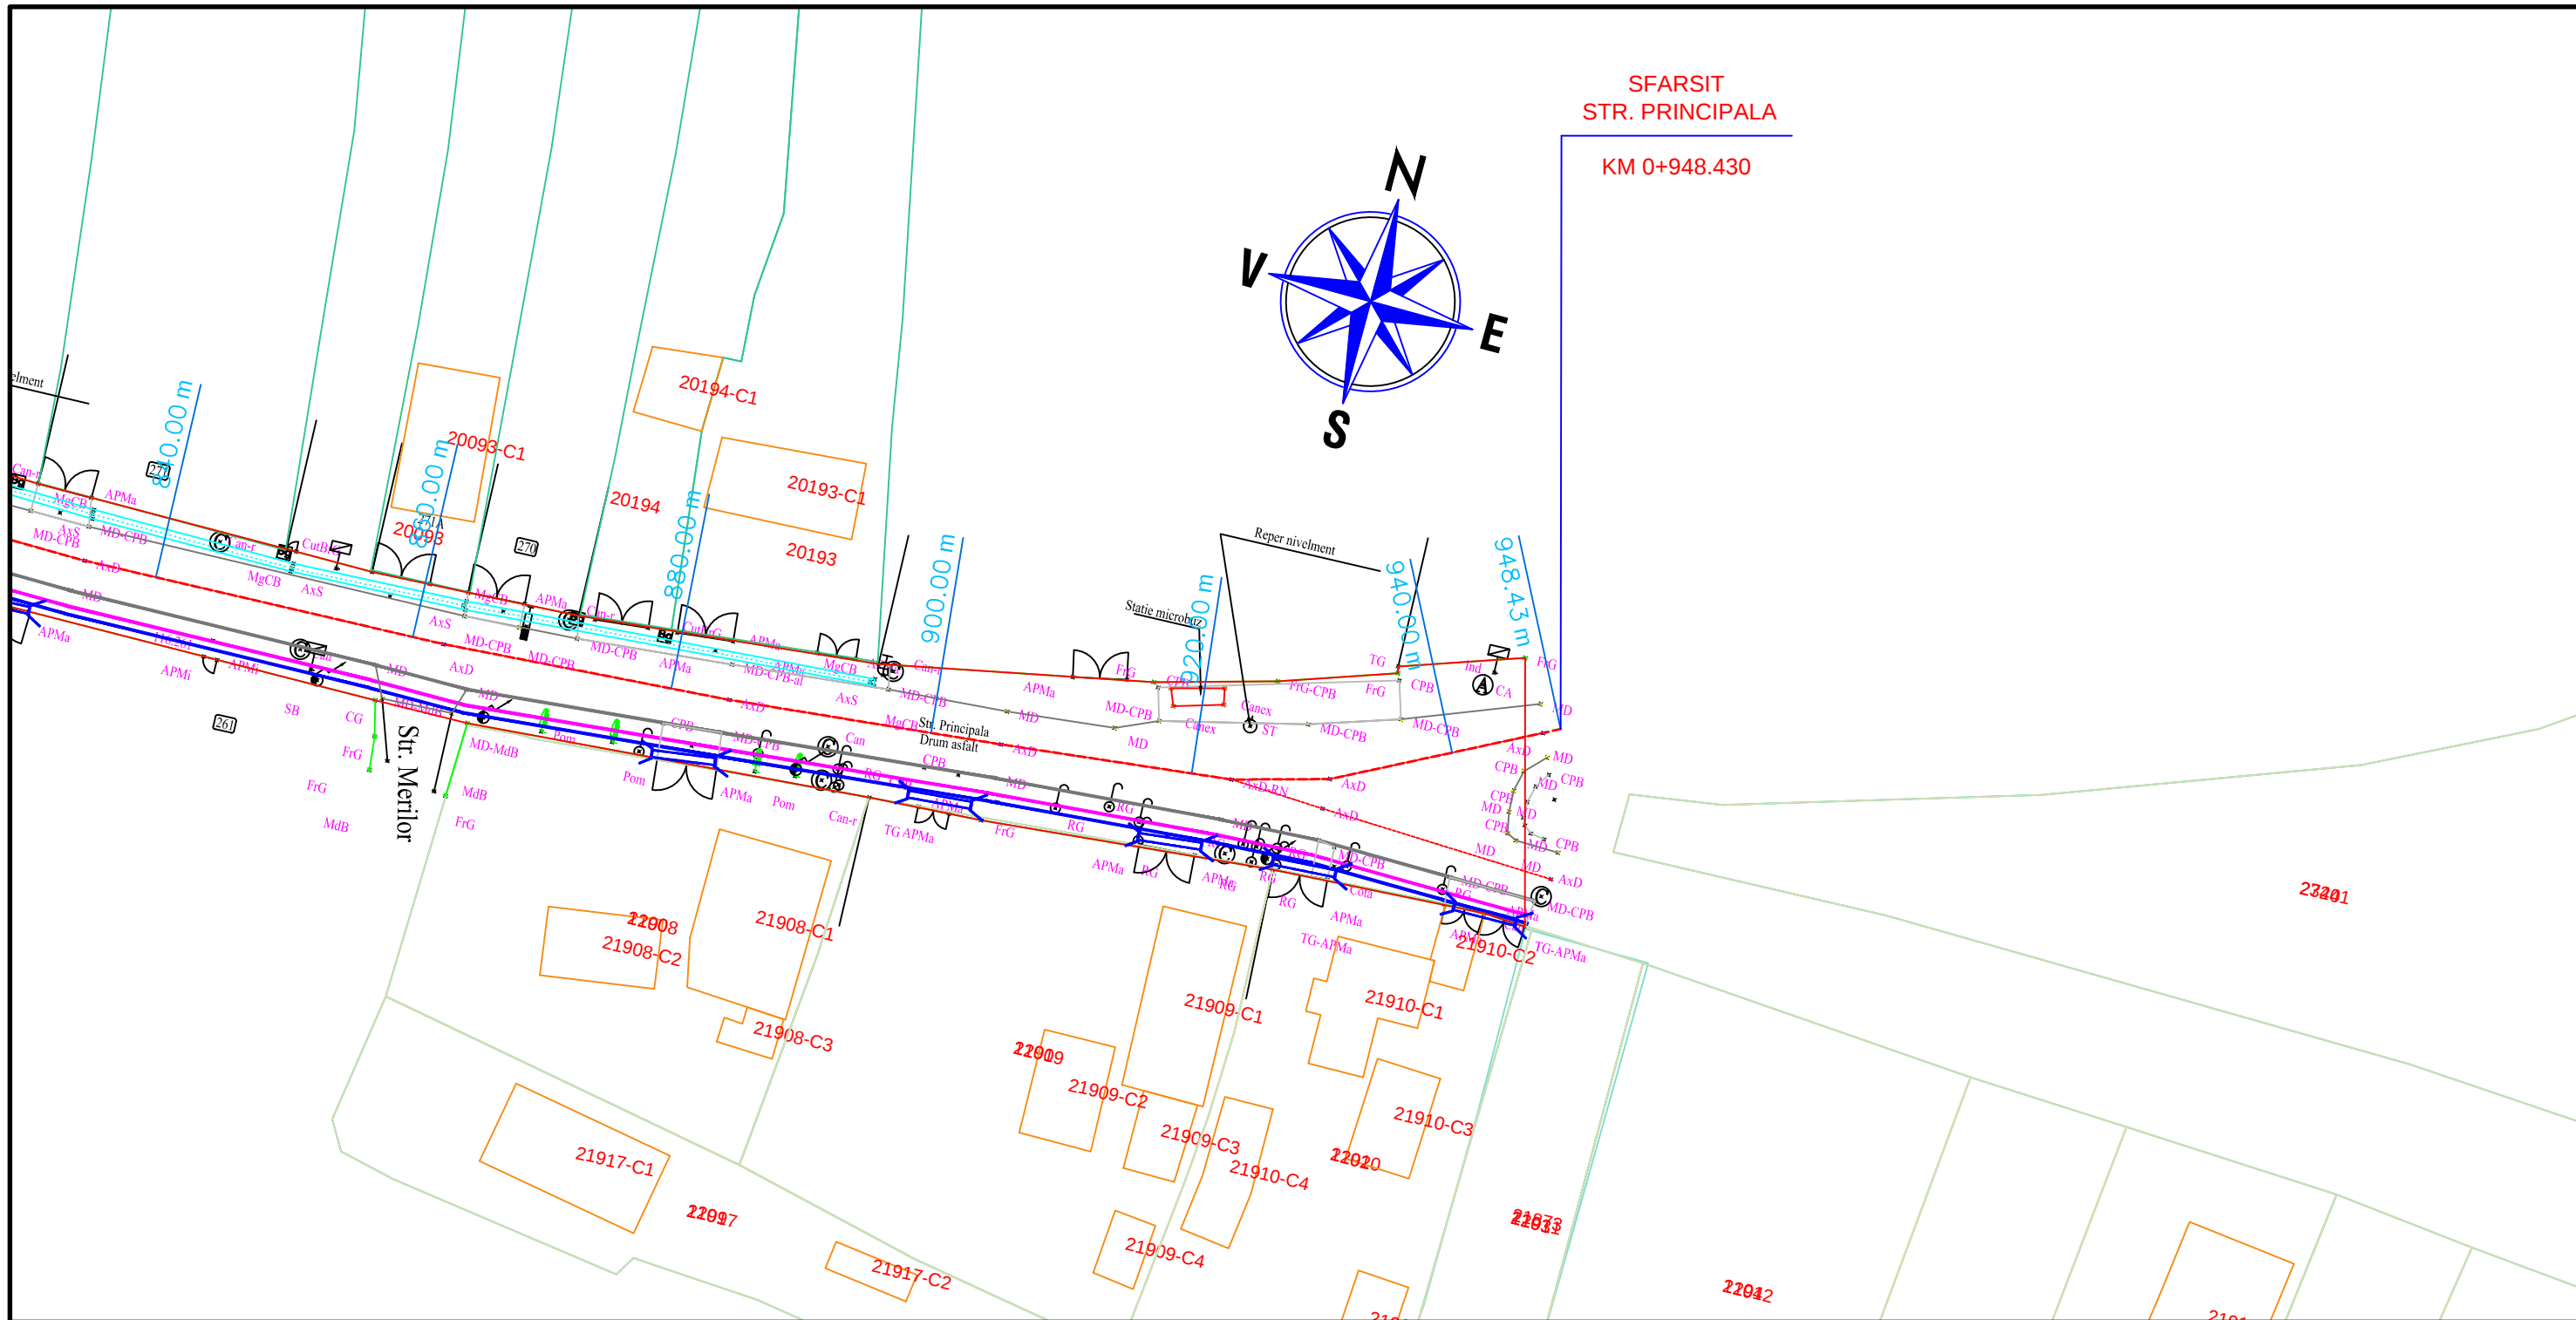

LEGENDA

- INDICATOR
- STÂLP ELECTRIC
- RĂSUFLĂTOARE GAZE
- BORNĂ GAZE
- RIGOLĂ
- PANOU ELECTRIC
- STÂLP METAL
- CĂMIN CANAL
- TUB PVC
- AX DRUM
- NR. CADASTRAL
- ZONĂ STUDIATĂ
- LIMITĂ PROPRIETATE
- TALUZ
- NUMERE POȘTALE
- ACOSTAMENT CONSOLIDAT
- TROTUAR
- SANT DE BETON

Societatea are un sistem de management al calitatii conform cerintelor standardului SR EN ISO 9001:2015 (ISO 9001:2015)

VERIFICATOR EXPERT	NUME	SEMNATURA	CERINTA	REFERAT / EXPERTIZA NR./ DATA

	PROIECTANT GENERAL	DENUMIRE PROIECT "CONSTRUIRE TROTUARE, SANTURI SI PODETE IN COMUNA GORNET, JUDETUL PRAHOVA"		
	SC ROADS&BRIDGES CONSULTING-DESIGN SRL BUCURESTI J40/12806/12	BENEFICIAR COMUNA GORNET, JUDETUL PRAHOVA	NR 1501/ 2024	
SEF PROIECT	ing. A. ZAMTA		DENUMIRE PLANSĂ PLAN DE SITUATIE	PLANSĂ PS-6
PROIECTAT	ing. A. ZAMTA		SCARA 1:500	FAZA
DESENAT	teh. cad O. ZAMTA		DATA AUGUST 2024	PTE